Página 2. Versão eletrônica do processo PL./0336.0/2022.
IMPORTANTE: não substitui o processo físico.

COORDENADORIA DE EXPEDIENTE
Fls. 02
RUBRICA

PROJETO DE LEI PL./0336.0/2022

Altera a Lei nº 17.424, que "autoriza a doação de imóvel no Município de Florianópolis".

Art. 1º Altera o inciso II do artigo 3º da Lei nº 17.424, de 28 de dezembro de 2017, que passa a vigorar com a seguinte redação:

"Art. 3º .....
.....

II – deixar de cumprir os encargos da doação no prazo de 10 (dez) anos, contados a partir da data de publicação desta Lei;
....."

Art. 2º Esta Lei entra em vigor na data de sua publicação.

Sala das sessões, de novembro de 2022.

Deputada Luciane Carminatti

Lido no expediente
113º Sessão de 09/11/22
Às Comissões de:
(5) JUSTIÇA
(11) FINANÇAS
(14) TURISMO
( )
Secretário

Ao Expediente da Mesa
Em 09/11/22
Deputado Ricardo Alba
1º Secretário

Página 3. Versão eletrônica do processo PL./0336.0/2022.
IMPORTANTE: não substitui o processo físico.

ORDENADORIA DE EXPEDIENTE
Fls. 03
RUBRICA

JUSTIFICATIVA

Este Projeto de Lei tem a finalidade de alterar a Lei Estadual nº 17.424, que autorizou o Governo do Estado (administração direta) a doar imóvel para a Fundação Universidade do Estado de Santa Catarina – UDESC (administração indireta).

A doação do terreno do Estado (administração direta) para UDESC (administração indireta) teve como objetivo viabilizar a ampliação da estrutura física do Centro de Ciências da Saúde e do Esporte (CEFID) da UDESC. Em contrapartida, a UDESC ficaria responsável de fazer o projeto e a execução da obra da nova estrutura da EEB. Dayse Werner Salles.

A UDESC encaminhou os trâmites legais para a construção da nova estrutura da referida escola estadual, e fez provisões financeiras para executar a obra. Entretanto, a obra ainda não começou devido a atraso gerado nos trâmites legais e na efetiva liberação do terreno para a construção.

O prazo de 5 (cinco) anos previsto na atual redação da Lei Estadual nº 17.424 não será suficiente. Isso ocorre não por má vontade, por desleixo ou má fé da UDESC que tem feito todos esforços para conseguir cumprir os prazos, mas sim porque depende de procedimentos de outros órgãos públicos estaduais.

Entendemos que o prazo da Lei pode e deve ser prorrogado de 5 (cinco) para 10 (dez) anos. Não ampliar o prazo trará prejuízo para as duas partes. A UDESC poderá perder todo trabalho e recursos investidos na construção de novas instalações do CEFID, e o Estado (administração direta) não terá a construção de novas instalações da EEB. Dayse Werner Salles. Tudo isso, atingirá lá na ponta da prestação de serviços, ou seja atingirá a população.

Visando reforçar o entendimento dessa necessidade, apenso aos autos o ofício da Diretoria Administrativa o CEFID-UDESC, datado de 24 de outubro de 2022. Apenso também o projeto arquitetônico das futuras instalações da EEB. Dayse Werner Salles

Ante o exposto, solicito aos colegas Parlamentares a aprovação deste Projeto de Lei.

Sala das sessões, de novembro de 2022.

Deputada Luciane Carminatti

Página 4. Versão eletrônica do processo PL./0336.0/2022.
IMPORTANTE: não substitui o processo físico.

COORDENADORIA DE EXPEDIENTE
Fls. 04
RUBRICA

UDESC UNIVERSIDADE DO ESTADO DE SANTA CATARINA | Cefid CENTRO DE CIÊNCIAS DA SAÚDE E DO ESPORTE

Centro de Ciências da Saúde e do Esporte – CEFID
Direção Administrativa

Of.038/2022 Florianópolis, 24 de outubro de 2022.

Prezada,

Tendo em vista o término do prazo estabelecido em lei para que a UDESC construa as novas instalações da Escola Dayse Werner Salles, solicita-se prorrogação de prazo por mais 03 anos para o cumprimento dos encargos da doação do terreno da **Lei Estadual nº 17.424/2017**. O pedido justifica-se, pois, a UDESC vem enfrentando e superando uma série de obstáculos ao longo dos anos para viabilizar a construção das novas edificações da Escola Dayse Werner Salles, que é o sonho de toda a nossa comunidade. A seguir descrevemos um apanhado histórico para contextualizar o andamento deste processo.

O projeto de lei teve início em 2017, após audiência pública entre diretores da Escola Estadual Dayse Werner Salles, diretores do CEFID, Reitor da UDESC, Ministério Público de Santa Catarina, Governo do Estado de Santa Catarina por meio da Secretária do Estado de Educação, e comunidade em geral foi acordado que a UDESC assumiria o projeto e execução da nova EEDWS em troca do terreno da Ivo Silveira onde se localizaria as novas dependências do CEFID.

Desde então a UDESC já realizou uma série de melhorias, projetos e intervenções nos terrenos, quais sejam:

1. Demolição da antiga estrutura da Escola em dezembro de 2018, que estava condenada pela defesa civil,
2. O terreno foi totalmente limpo e cercado pelo CEFID/UDESC, tendo hoje no local um posto de vigilância para garantir a ordem e segurança.
3. Por meio do nosso escritório de cooperação técnica do curso de arquitetura de Laguna mediamos e elaboramos o projeto arquitetônico da nova escola, ouvindo toda a comunidade escolar, sendo o projeto adequado as suas necessidades.
4. Contratou-se empresa para desenvolver o projeto executivo (complementares e compatibilização), emitindo todas as licenças necessárias para construção
5. Licitou-se a empresa que irá executar a obra. A concorrência foi vencida pela empresa PNA Construções e Incorporações LTDA EPP, no **valor da obra de R$ 14.823.103,14**,
6. Demolição do antigo almoxarifado da SED, local onde será erguida as instalações da EEDWS
7. Projeto e execução do reparo do muro de arrimo do terreno da EEDWS.

Pág. 01 de 03 - Documento assinado digitalmente. Para conferência, acesse o site https://portal.sgpe.sea.sc.gov.br/portal-externo e informe o processo UDESC 00022045/2020 e o código H3TG8O62.

Página 5. Versão eletrônica do processo PL./0336.0/2022.
IMPORTANTE: não substitui o processo físico.

COORDENADORIA DE EXPEDIENTE
Fls. 05
RUBRICA

A demolição do almoxarifado foi um dos pontos que impactou no cronograma da obra. No terreno onde será erguida a nova escola ficava o antigo almoxarifado central da SED que estava em pleno funcionamento. A desocupação do espaço e liberação do terreno pela SED demorou mais do que o previsto. A UDESC recebeu as chaves somente em janeiro de 2020. Em função disto só em agosto de 2020 conseguimos realizar a demolição e limpeza do local.

O principal obstáculo que tivemos que vencer foi que durante o desenvolvimento do projeto executivo da EEDWS identificou-se a necessidade de se realizar primeiro o **reparo no muro de arrimo** que faz fronteira com a Rua Paula Ramos e condomínios vizinhos. Em janeiro de 2020 recebemos laudo da Defesa CIVIL de Florianópolis atestando para o risco de desabamento do muro. E desde então tivemos que elaborar projeto de contenção do muro, buscar todas as licenças ambientais pois envolvia corte de árvores, e licitar empresa para execução do reparo muro de arrimo. Por motivos de segurança esta obra de aproximadamente R$ 1,3 milhões de reais precisava ser realizada antes que se iniciasse a construção da escola, sob risco de na movimentação de terras e estaqueamento o muro entrar em colapso e ruir causando danos irreparáveis na região. Vencidas as etapas burocráticas, a restauração do muro iniciou em junho de 2022 e estima-se que até final de novembro deste ano seja finalizada para então iniciar a construção das edificações da EEDWS.

Outro ponto que contribuiu para dificultar as ações de construção da EEDWS foram os dois anos de pandemia. Embora a UDESC não tenha parado suas atividades de ensino, pesquisa e extensão é inegável que todos sofremos impactos com este fenômeno mundial. Além de todos os transtornos e dificuldades de ordem técnica/administrativa, tivemos redução da arrecadação do Estado, e por consequência do orçamento da UDESC. Somado a isso houve restrições e suspensões temporárias do Governo do Estado para execução de ordens de serviço de obas e projetos de engenharia, o que retardou tanto a demolição do antigo almoxarifado da SED, quanto licitações para o reparo do muro de arrimo e de construção da EEDWS.

Contudo, pretendemos no mês de novembro de 2022 finalizar a última etapa (reparo do muro de arrimo) que impedia o início das obras da EEDWS. Como já temos a empresa licitada para construção da escola, espera-se emitir a ordem de serviço ainda em 2022. Com cronograma de execução previsto para 18 meses, além das edificações da Escola, o projeto contempla a construção de um ginásio de grande porte que será de uso compartilhado entre UDESC e EEDWS.

Mesmo diante de todas as adversidades a Universidade seguiu trabalhando firme para cumprir a sua parte do acordo. Todas as dificuldades e entraves que surgiram no meio do caminho foram contornados e superados. Já investimos até o momento mais de R$ 3,5 milhões de reais em projetos e melhorias nos terrenos.

Elaboramos um projeto inovador e que servirá de modelo para o Estado de Santa Catarina. A estrutura projetada conta com mais de 5mil metros quadrados de área coberta, distribuídas em dois pavimentos, com espaços pensados para 12 salas de aula, biblioteca, laboratórios, cozinha e área de convivência. Permite abrigar mais de 720 alunos com possibilidade de ampliar para turmas noturnas de ensino médio.

Anexo encaminhamos cópia da Lei Estadual nº 17.424/2017 e projeto arquitetônico da escola a ser construída. Também no site do CEFID mantemos um histórico com linha

Pág. 02 de 03 - Documento assinado digitalmente. Para conferência, acesse o site https://portal.sgpe.sea.sc.gov.br/portal-externo e informe o processo UDESC 00022045/2020 e o código H3TG8O62.

Página 6. Versão eletrônica do processo PL./0336.0/2022.
IMPORTANTE: não substitui o processo físico.

COORDENADORIA DE EXPEDIENTE
Fls. 06
RUBRICA

UDESC UNIVERSIDADE DO ESTADO DE SANTA CATARINA | Cefid CENTRO DE CIÊNCIAS DA SAÚDE E DO ESPORTE

do tempo do andamento do processo com todos os detalhes para ampla divulgação e transparência: https://www.udesc.br/cefid/novocefid/historico

Temos consciência da magnitude e importância desta obra, que possui grande visibilidade e impacto social na região continental de Florianópolis. Diante do exposto e reforçando o nosso compromisso com a construção da EDWS pedimos os encaminhamentos necessários para a alteração do item II do Art. 3º da Lei Estadual nº 17.424/2017 prorrogando o prazo para a UDESC cumprir com os seus encargos em mais 3 anos.

Atenciosamente,

Ismael Hippen Franz
Diretor Administrativo do CEFID-UDESC
Mat. 368965-4-01
(Assinado digitalmente)

À
Deputada Estadual
Luciane Carminatti
ALESC - Florianópolis. SC

Pág. 03 de 03 - Documento assinado digitalmente. Para conferência, acesse o site https://portal.sgpe.sea.sc.gov.br/portal-externo e informe o processo UDESC 00022045/2020 e o código H3TG8O62.

Página 7. Versão eletrônica do processo PL./0336.0/2022.
IMPORTANTE: não substitui o processo físico.

Assinaturas do documento

Código para verificação: **H3TG8O62**

COORDENADORIA DE EXPEDIENTE
Fls. 07
RUBRICA

Este documento foi assinado digitalmente pelos seguintes signatários nas datas indicadas:

ISMAEL HIPPEN FRANZ (CPF: 984.XXX.700-XX) em 24/10/2022 às 15:12:37
Emitido por: "AC SOLUTI Multipla v5", emitido em 28/03/2022 - 14:34:00 e válido até 28/03/2025 - 14:34:00.
(Assinatura ICP-Brasil)

Para verificar a autenticidade desta cópia, acesse o link https://portal.sgpe.sea.sc.gov.br/portal-externo/conferencia-documento/VURFU0NfMTIwMjJfMDAwMjIwNDVfMjIxNjhfMjAyMF9IM1RHOE82Mg== ou o site https://portal.sgpe.sea.sc.gov.br/portal-externo e informe o processo **UDESC 00022045/2020** e o código **H3TG8O62** ou aponte a câmera para o QR Code presente nesta página para realizar a conferência.

Página 8. Versão eletrônica do processo PL./0336.0/2022.
IMPORTANTE: não substitui o processo físico.

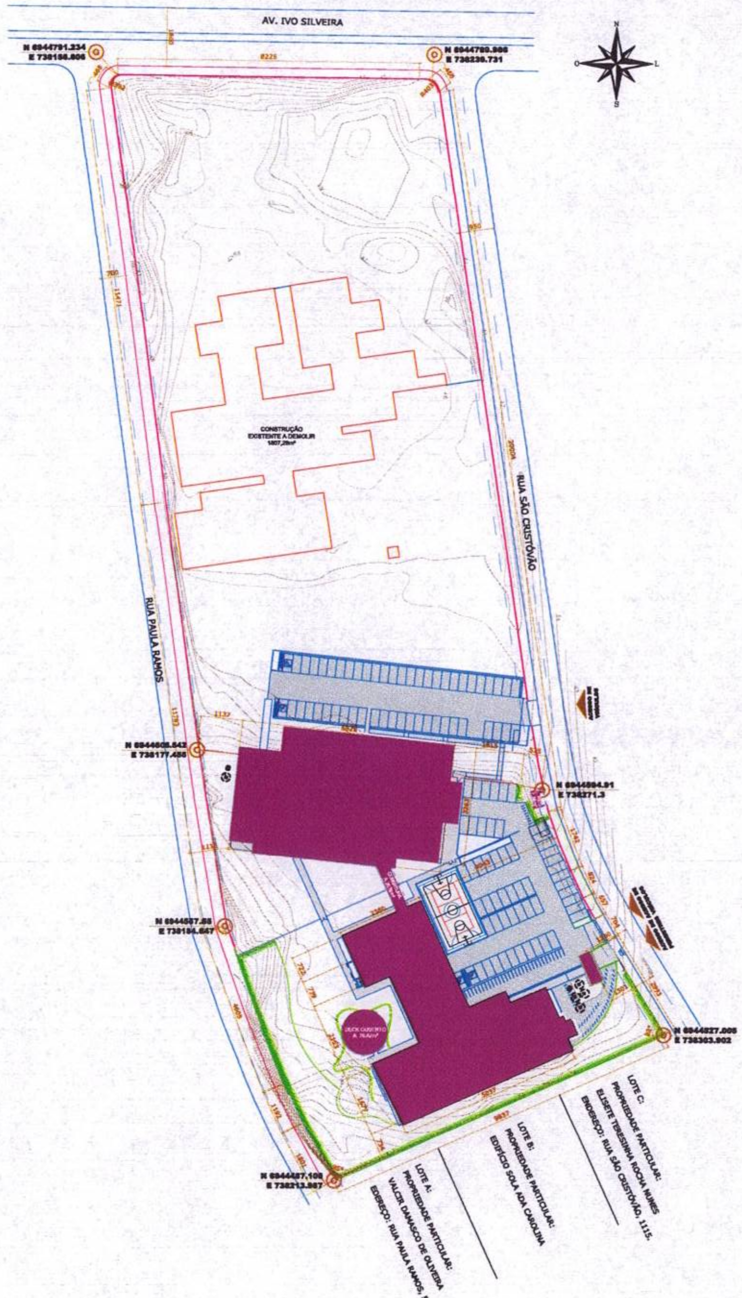

OBS.: LIMITES DE TERRENOS CONFRONTANTES INDICATIVOS PARA REFERÊNCIA DE DISPOSIÇÃO.

SISTEMA GEODÉSICO DE REFERÊNCIA: SIRGAS 2000

01 PLANTA DE SITUAÇÃO
ESCALA: 1/800

QUADRO DE ÁREAS PROJETADAS*

ZONEAMENTO: ÁREA COMUNITÁRIA INSTITUCIONAL

CLASSIFICAÇÃO	ÁREAS (m²)	PARÂMETROS	VALORES
ÁREA TOTAL DO TERRENO:	28.874,27		
PRÂMETROS DO PROJETO			
ÁREA OCUPADA PROJETADA	5.045,78	TAXA DE OCUPAÇÃO - PROJETADO (%)	17,48
ÁREA CONSTRUÍDA PROJETADA	8.650,20	COEFICIENTE DE APROVEITAMENTO -PROJETADO	0,30
ÁREA PERMEÁVEL	20.224,07	TAXA DE PERMEABILIDADE (%)	70,04
ÁREA IMPERMEÁVEL	8.650,20	TAXA DE IMPERMEABILIDADE (%)	29,96

DETALHAMENTOS DAS ÁREAS CONSTRUÍDAS COBERTAS PROJETADAS	PAVIMENTO	ÁREA CONSTRUÍDA COMPUTÁVEL (m²)
BLOCO PEDAGÓGICO	TÉRREO	1536,71
	SEGUNDO PAVIMENTO	883,81
	CAIXA D'ÁGUA	50,96
GINÁSIO	TÉRREO	1996,77
	SEGUNDO PAVIMENTO	472,13
CENTRAL DE RESÍDUOS	TÉRREO	7,36
	SEGUNDO PAVIMENTO	0
GUARITA	TÉRREO	21,43
	SEGUNDO PAVIMENTO	0
DECK COBERTO	TÉRREO	76,62
TOTAL DE ÁREA CONSTRUÍDA COBERTA		5.045,78

DETALHAMENTOS DAS ÁREAS CONSTRUÍDAS DESCOBERTAS PROJETADAS (ÁREAS IMPERMEÁVEIS)	ÁREA (m²)
ESTACIONAMENTOS - AUTOMÓVEIS E MOTOCICLETAS	2.686,38
BICICLETÁRIO	179,59
CIRCULAÇÃO EXTERNA	708,89
TOTAL DE ÁREAS CONSTRUÍDAS DESCOBERTAS	3.574,86

*CONSTRUÇÕES EXISTETES SERÃO DEMOLIDAS, JÁ POSSUINDO ALVARÁ DE DEMOLIÇÃO.

CALCULO DE VAGAS DE ESTACIONAMENTO

ALUNOS MATRICULADOS				420	
TIPO		PEDAGOGICO	GINASIO	TOTAL REQUISITADO	QT PROPOSTA
	AREA	2470,47	2467,90		
AUTOMOVEL	REQUISITO	1 / 50m²	1 / 40m²	111,11	110
	QT REQUISITADA	49,41	61,70		
MOTOCICLETA	REQUISITO	1 / 50m²	1 / 25m²	148,13	30
	QT REQUISITADA	49,41	98,72		
BICICLETA	REQUISITO	1 / 2 alunos	1 / 25m²	308,72	104
	QT REQUISITADA	210,00	98,72		

OBS.: VERIFICAR MEMORIAL JUSTIFICATIVO SOBRE O NÚMERO DE VAGAS PROPOSTAS.

OBS.: VERIFICAR LOCAÇÃO DA OBRA NA PLANTADE FUNDAÇÃO DO PROJETO ESTRUTURAL.

REVISÃO	DATA	DESCRIÇÃO DA REVISÃO
04		
03		
02		
01	20/04/2019	ALTERAÇÃO EM AFASTAMENTOS, ESTACIONAMENTOS E ADEQUAÇÃO DE ACESSIBILIDADE

CLIENTE:
Universidade do Estado de Santa Catarina - UDESC
CNPJ: [illegible]
OBRA: PROJETO DE EDIFÍCIO EDUCACIONAL USO: COMUNITÁRIO INSTITUCIONAL
LOCAL: R. SÃO CRISTÓVÃO, 1016 - CAPOEIRAS, FLORIANÓPOLIS-SC, CEP: [illegible]
INSCRIÇÃO IMOBILIÁRIA: [illegible]

UDESC

AUTORE(ES) DO PROJETO:
DIEGO FELIPE ABRAHÃO CAPRARO — CREA PR-142748/D - ART Nº [illegible]
DIOGO ANTÔNIO MARINS CAPRARO JR — CREA PR-[illegible] - ART Nº [illegible]
RENATA ANTUNES — CAU A[illegible] - RRT Nº [illegible]

ECONÔMICA ENGENHARIA
CNPJ: 73.[illegible]
RUA GASTÃO POPLADE, 288,
[illegible] CURITIBA PR, CEP: [illegible]

REFERÊNCIA: PLANTA DE SITUAÇÃO	DESENHO: RENATA	ESCALA: INDICADAS	FASE: PROJ. EXECUTIVO
EDIFICAÇÃO: BLOCO DIDÁTICO — FOLHA: 01 / 25	REVISÃO: R22	DATA: 13/12/2019	DISCIPLINA: ARQ.

Formato (A0)

COORDENADORIA DE EXPEDIENTE
Fls. 08
RUBRICA

Página 9. Versão eletrônica do processo PL./0336.0/2022.
IMPORTANTE: não substitui o processo físico.

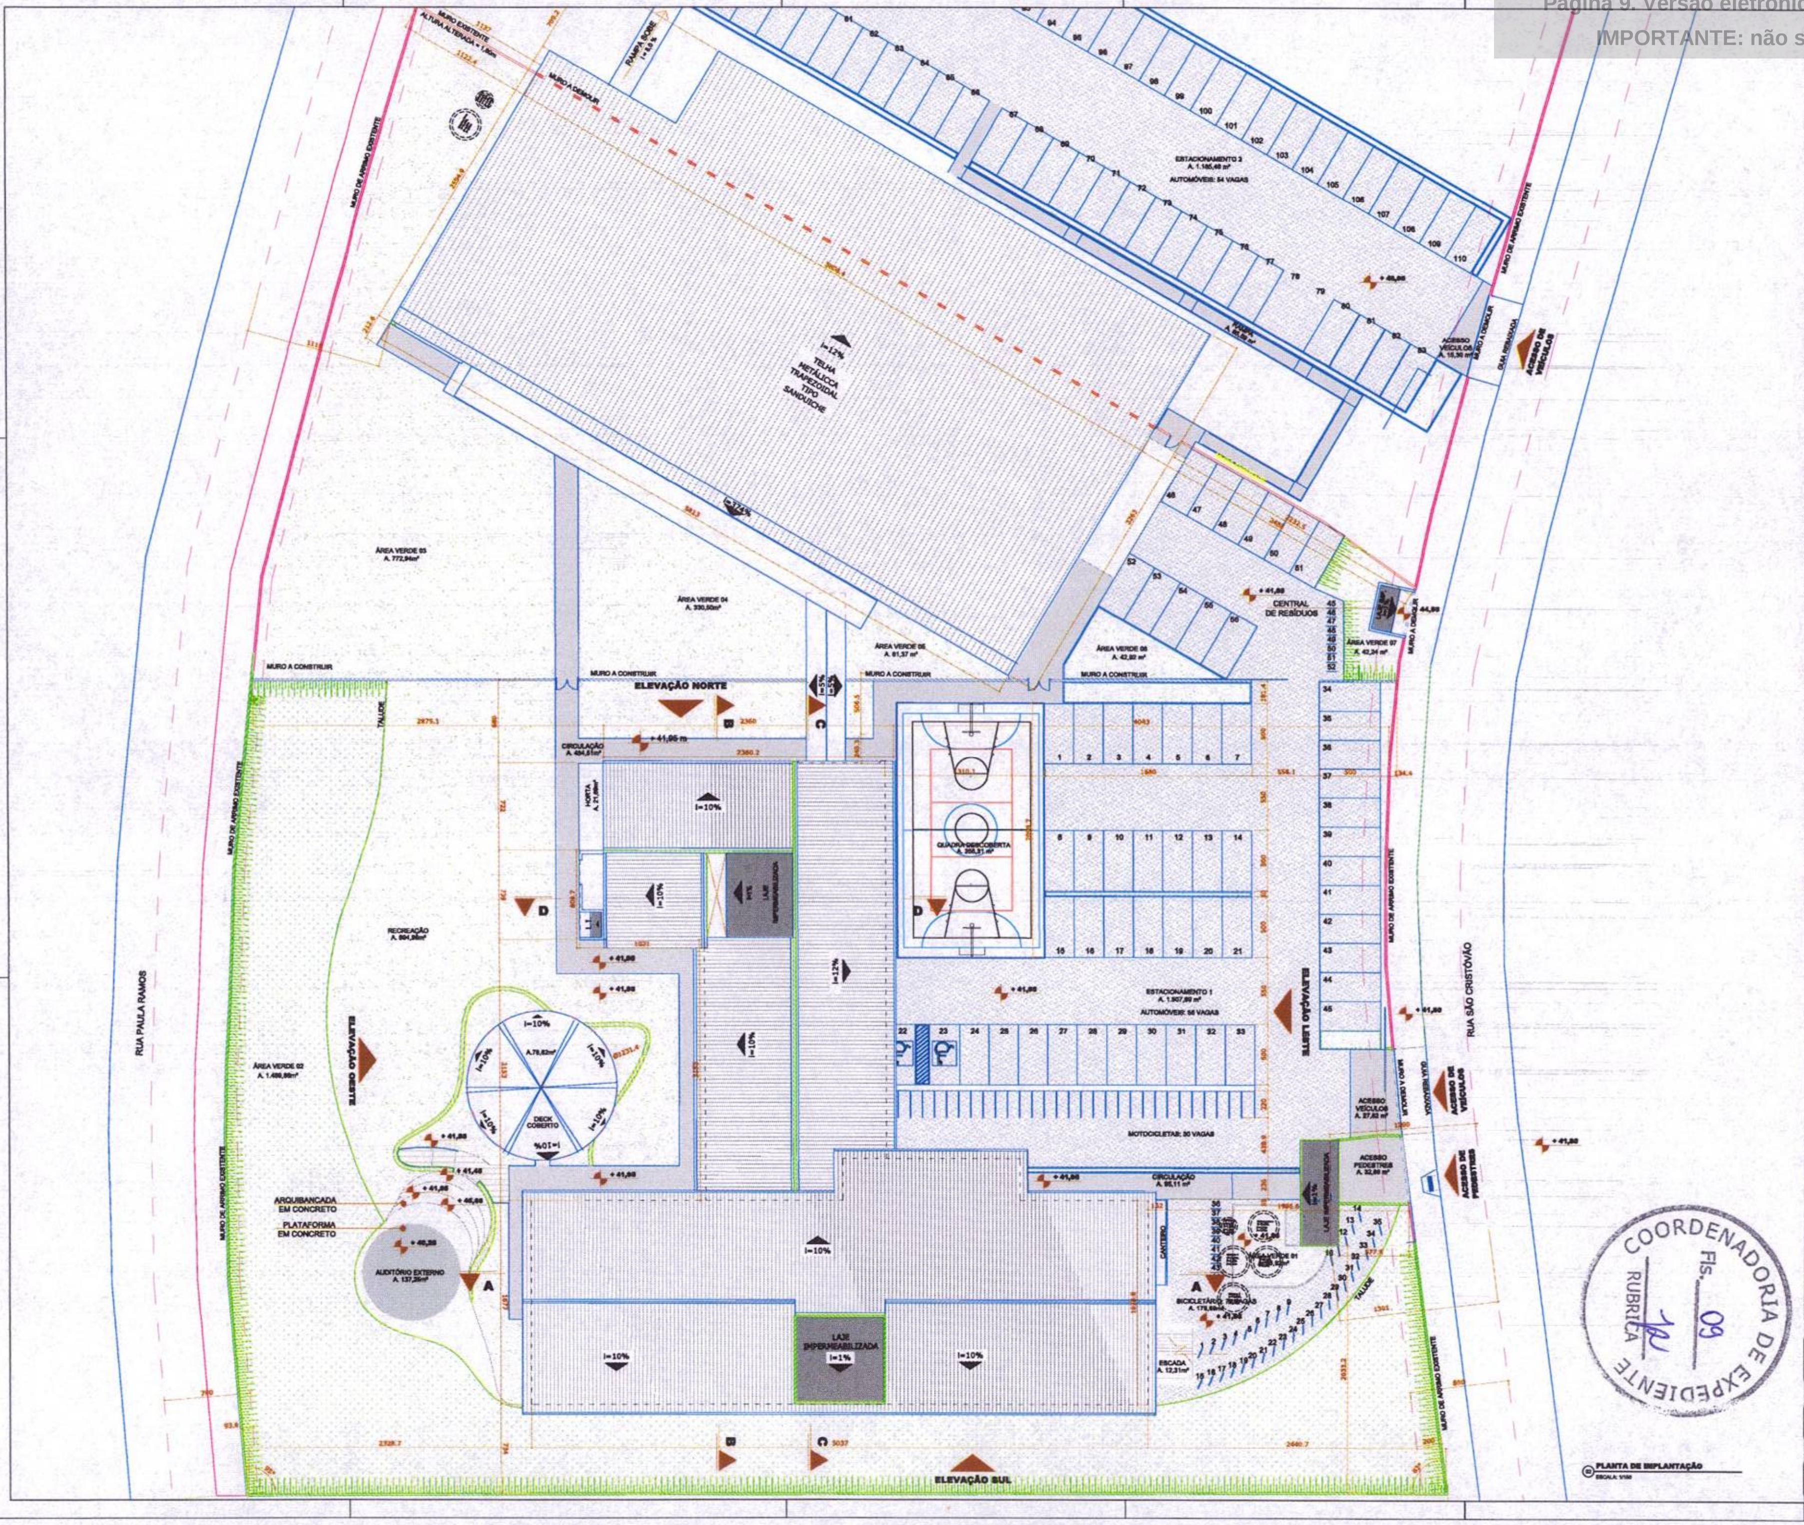

COORDENADORIA DE EXPEDIENTE
Fls. 09
RUBRICA

QUADRO DE ÁREAS PROJETADAS*			
ZONEAMENTO:	ÁREA COMUNITÁRIA INSTITUCIONAL		
CLASSIFICAÇÃO	ÁREAS (m²)	PARÂMETROS	VALORES
ÁREA TOTAL DO TERRENO:	28.874,27		
PRÂMETROS DO PROJETO			
ÁREA OCUPADA PROJETADA	5.045,78	TAXA DE OCUPAÇÃO - PROJETADO (%)	17,48
ÁREA CONSTRUÍDA PROJETADA	8.650,20	COEFICIENTE DE APROVEITAMENTO -PROJETADO	0,30
ÁREA PERMEÁVEL	20.224,07	TAXA DE PERMEABILIDADE (%)	70,04
ÁREA IMPERMEÁVEL	8.650,20	TAXA DE IMPERMEABILIDADE (%)	29,96

DETALHAMENTOS DAS ÁREAS CONSTRUÍDAS COBERTAS PROJETADAS	PAVIMENTO	ÁREA CONSTRUÍDA COMPUTÁVEL (m²)
BLOCO PEDAGÓGICO	TÉRREO	1536,71
	SEGUNDO PAVIMENTO	883,81
	CAIXA D'ÁGUA	50,96
GINÁSIO	TÉRREO	1995,77
	SEGUNDO PAVIMENTO	472,13
CENTRAL DE RESÍDUOS	TÉRREO	7,36
	SEGUNDO PAVIMENTO	0
GUARITA	TÉRREO	21,43
	SEGUNDO PAVIMENTO	0
DECK COBERTO	TÉRREO	78,62
TOTAL DE ÁREA CONSTRUÍDA COBERTA		5.045,78

DETALHAMENTOS DAS ÁREAS CONSTRUÍDAS DESCOBERTAS PROJETADAS (ÁREAS IMPERMEÁVEIS)	ÁREA (m²)
ESTACIONAMENTOS - AUTOMÓVEIS E MOTOCICLETAS	2.686,36
BICICLETÁRIO	179,50
CIRCULAÇÃO EXTERNA	708,60
TOTAL DE ÁREAS CONSTRUÍDAS DESCOBERTAS	3.574,60

*CONSTRUÇÕES EXISTETES SERÃO DEMOLIDAS, JÁ POSSUINDO ALVARÁ DE DEMOLIÇÃO.

CALCULO DE VAGAS DE ESTACIONAMENTO					
ALUNOS MATRICULADOS				420	
TIPO		PEDAGOGICO	GINASIO	TOTAL REQUISITADO	QT PROPOSTA
	AREA	2470,47	2467,90		
AUTOMOVEL	REQUISITO	1 / 50m²	1 / 40m²	111,11	110
	QT REQUISITADA	49,41	61,70		
MOTOCICLETA	REQUISITO	1 / 50m²	1 / 25m²	148,13	30
	QT REQUISITADA	49,41	98,72		
BICICLETA	REQUISITO	1 / 2 alunos	1 / 25m²	308,72	104
	QT REQUISITADA	210,00	98,72		

OBS.: VERIFICAR MEMORIAL JUSTIFICATIVO SOBRE O NÚMERO DE VAGAS PROPOSTAS.

LEGENDA:

- GRAMA SÃO CARLOS (*Axonopus compressus*)
- GRAMA AMENDOIM (*Arachis repens*)
- BLOCOS DE CONCRETO INTERTRAVADOS
- PISO EM CONCRETO
- DECK DE MADEIRA
- PEDRA DOLOMITA BRANCA
- PISO TÁTIL DIRECIONAL
- PISO TÁTIL DE ALERTA
- MURO A CONSTRUIR
- MURO A DEMOLIR

CONVENÇÃO:

NÍVEL TÉRREO:
42,85 = 00,00 (EM PROJETOS COMPLEMENTARES)

REVISÃO	DATA	DESCRIÇÃO DA REVISÃO
04		
03		
02		
01	25/04/2019	ALTERAÇÃO EM AFASTAMENTOS, ESTACIONAMENTOS E ADEQUAÇÃO DE ACESSIBILIDADE

CLIENTE:
Universidade do Estado de Santa Catarina - UDESC
CNPJ. 83.891.283/0001-36
OBRA: PROJETO DE EDIFÍCIO EDUCACIONAL USO COMUNITÁRIO INSTITUCIONAL
LOCAL: R. SÃO CRISTÓVÃO, 1316 - CAPOEIRAS, FLORIANÓPOLIS-SC, CEP: 88085-350
INSCRIÇÃO IMOBILIÁRIA: 01409045079001-779

UDESC

AUTORE(S) DO PROJETO:
DIEGO FELIPE ABRAHÃO CAPRARO — CREA PR-142748/D - ART Nº 20184368570
DIOGO ANTÔNIO MARINS CAPRARO JR — CREA PR-20944/D - ART Nº 20184368568
RENATA ANTUNES — CAU A144084-2 - RRT Nº 0000007643746

ECONÔMICA ENGENHARIA
ECONÔMICA ENGENHARIA E OBRAS LTDA
CNPJ: 72.544.711/0001-55
RUA GASTÃO POPLADE, 305
B. 04 CURITIBA PR, CEP: 80.320-180

REFERÊNCIA:	DESENHO:	ESCALA:	FASE:
PLANTA DE IMPLANTAÇÃO	RENATA	INDICADAS	PROJ. EXECUTIVO
EDIFICAÇÃO: BLOCO DIDÁTICO — FOLHA: 02 / 28	REVISÃO: R22	DATA: 13/12/2018	DISCIPLINA: ARQ.

Formato (A0)

Página 10. Versão eletrônica do processo PL./0336.0/2022.
IMPORTANTE: não substitui o processo físico.

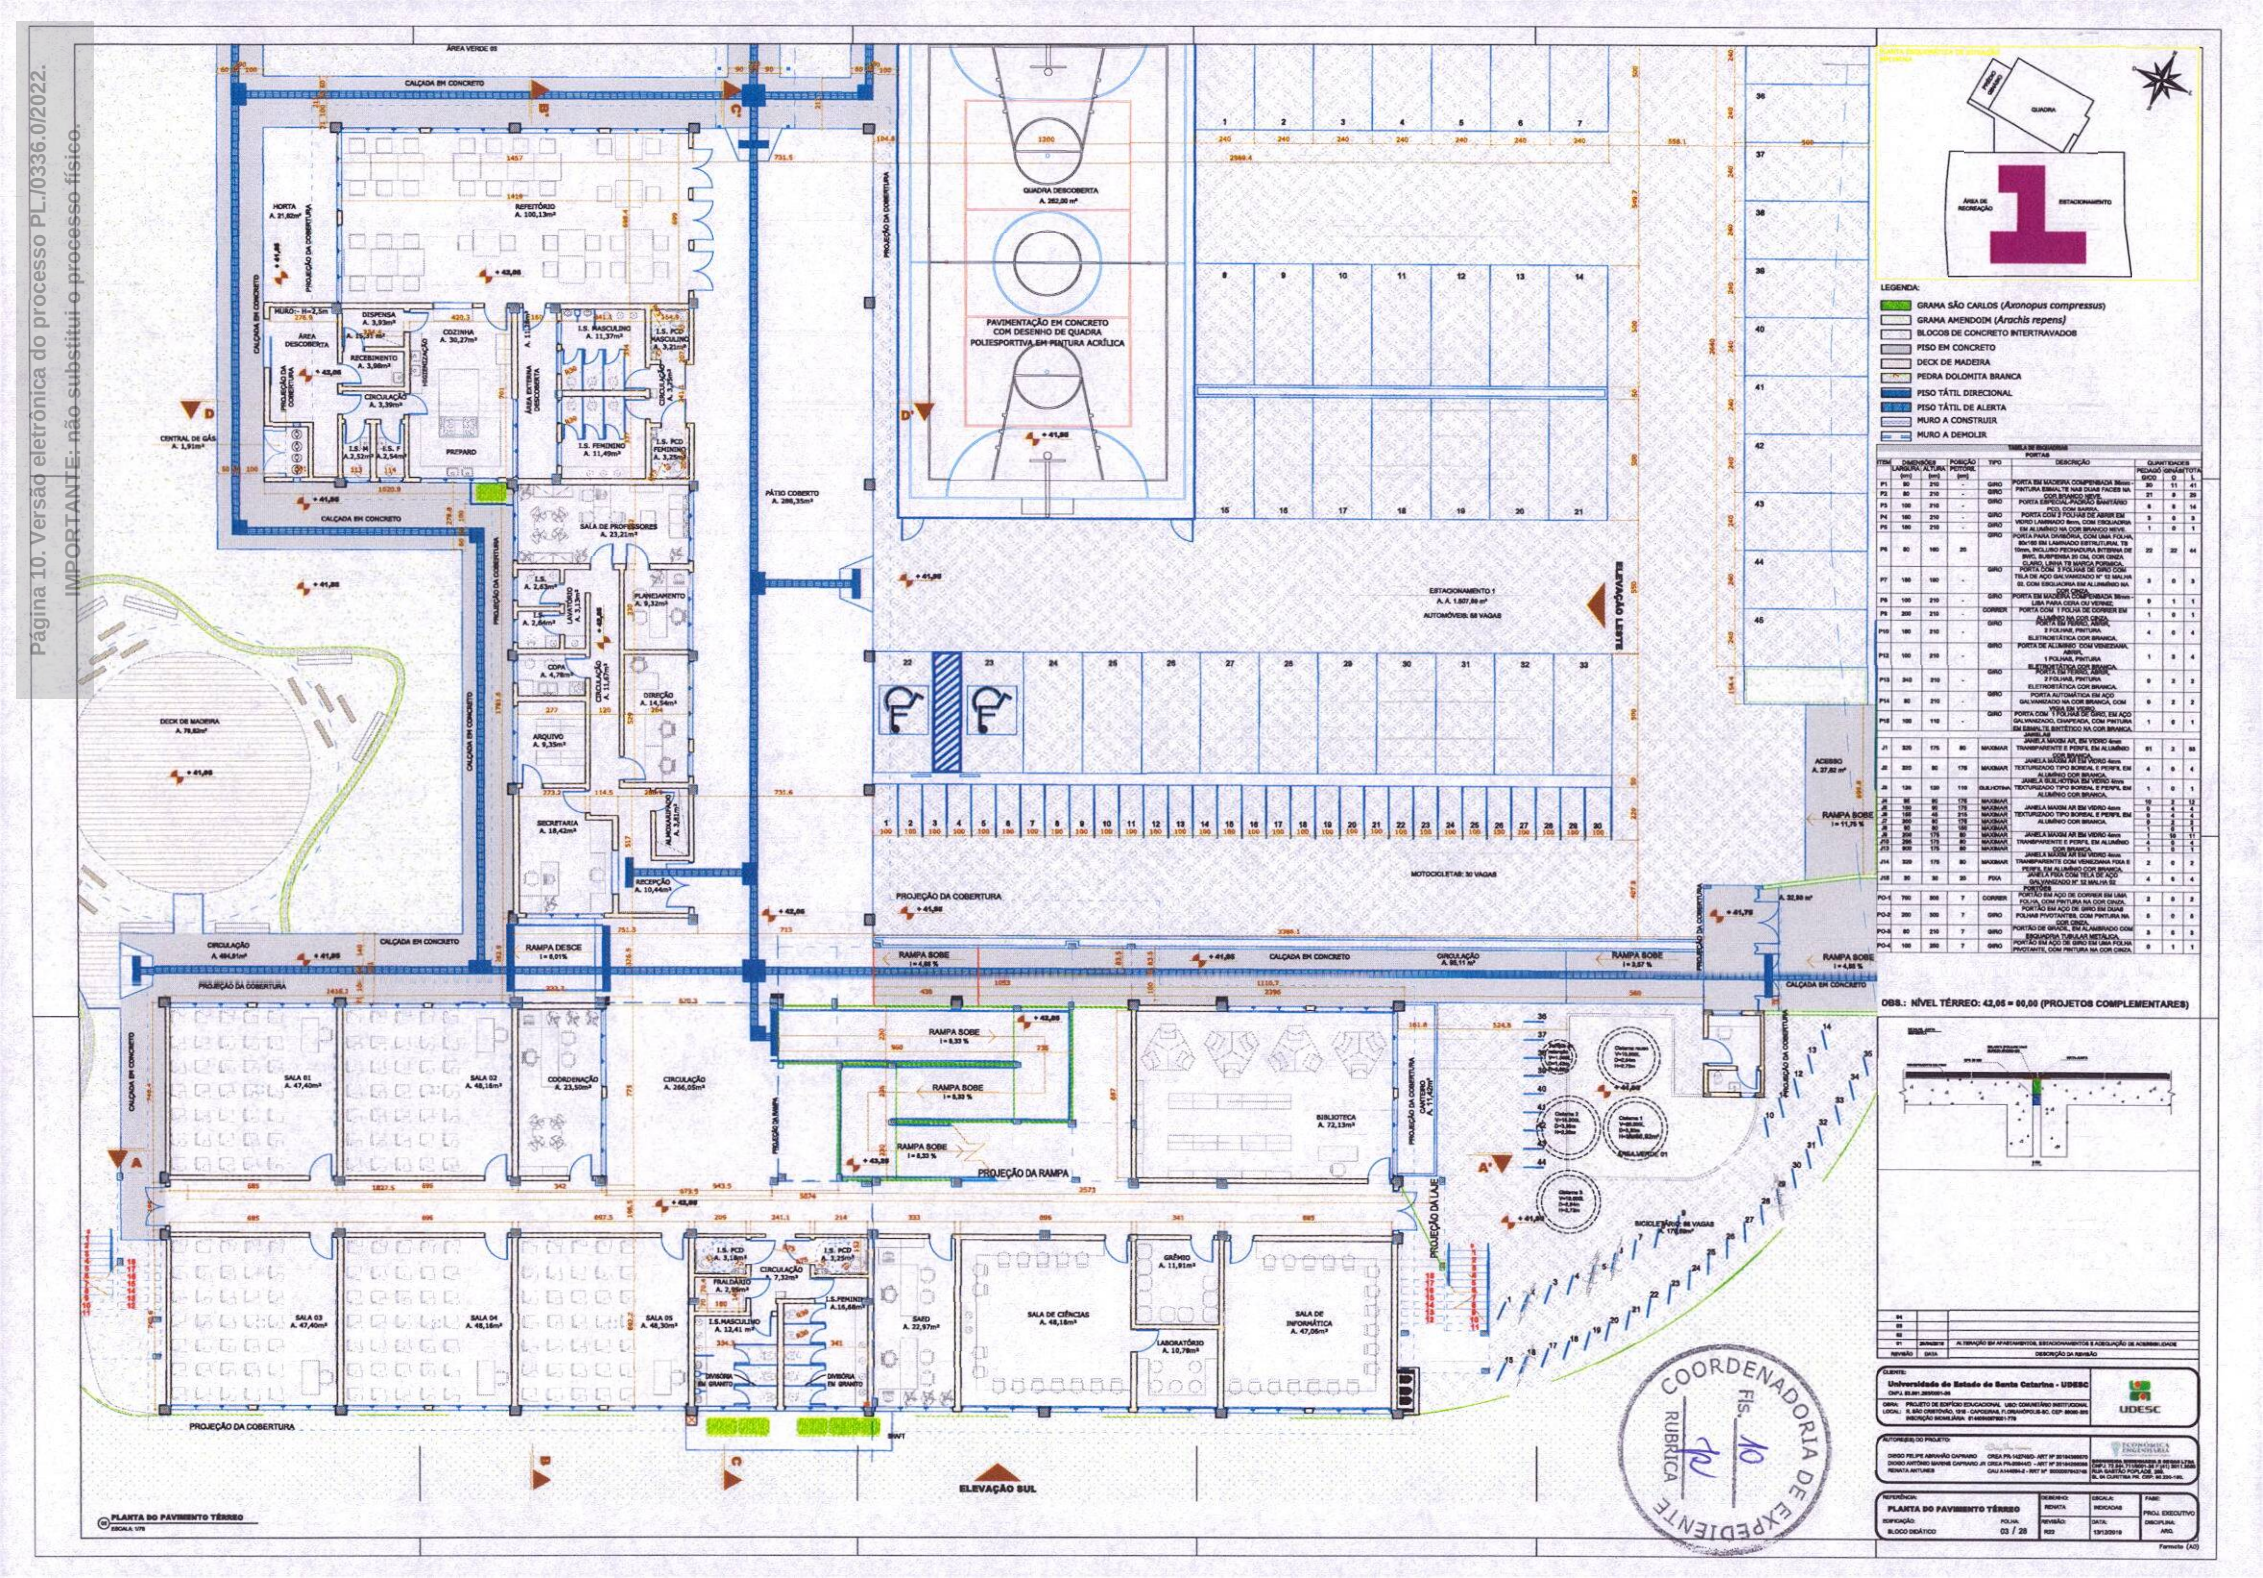

TABELA DE ESQUADRIAS

PORTAS

ITEM	DIMENSÕES LARGURA (cm)	DIMENSÕES ALTURA (cm)	POSIÇÃO PEITORIL (cm)	TIPO	DESCRIÇÃO	QUANTIDADES PEDIDO	QUANTIDADES GICO	QUANTIDADES TOTAL
P1	80	210	-	GIRO	PORTA EM MADEIRA COMPENSADA 35mm - PINTURA ESMALTE NAS DUAS FACES NA COR BRANCO NEVE.	30	11	41
P2	80	210	-	GIRO	PORTA EM ESPECIAL PADRÃO SANITÁRIO - PCD, COM BARRA.	21	8	29
P3	100	210	-	GIRO		6	8	14
P4	160	210	-	GIRO	PORTA COM 2 FOLHAS DE ABRIR EM VIDRO LAMINADO 8mm, COM ESQUADRIA EM ALUMÍNIO NA COR BRANCO NEVE.	3	0	3
P5	100	210	-	GIRO		1	0	1
P6	80	160	35	GIRO	PORTA PARA DIVISÓRIA, COM UMA FOLHA, 80x160 EM LAMINADO ESTRUTURAL TS 10mm, INCLUSO FECHADURA INTERNA DE INOX, SUSPENSA DE DOL COR CINZA CLARO, LEMA TS MARCA FORMICA.	22	22	44
P7	150	150	-	GIRO	PORTA COM 2 FOLHAS DE GIRO COM TELA DE AÇO GALVANIZADO Nº 12 MALHA 5X5, COM ESQUADRIA EM ALUMÍNIO NA COR CINZA.	3	0	3
P8	100	210	-	GIRO	PORTA EM MADEIRA COMPENSADA 35mm - LISA PARA CERA OU VERNIZ.	0	1	1
P9	200	210	-	CORRER	PORTA COM 1 FOLHA DE CORRER EM ALUMÍNIO NA COR CINZA.	1	0	1
P10	160	210	-	GIRO	PORTA COM 2 FOLHAS DE ABRIR EM 2 FOLHAS, PINTURA ELETROSTÁTICA COR BRANCA.	4	0	4
P12	100	210	-	GIRO	PORTA DE ALUMÍNIO COM VENEZIANA, ABERTURA 1 FOLHAS, PINTURA ELETROSTÁTICA COR BRANCA.	1	3	4
P13	340	310	-	GIRO	PORTA AUTOMÁTICA EM AÇO GALVANIZADO NA COR BRANCA, COM 2 FOLHAS, PINTURA ELETROSTÁTICA COR BRANCA.	0	2	2
P14	80	210	-	GIRO	PORTA AUTOMÁTICA EM AÇO GALVANIZADO NA COR BRANCA, COM 2 FOLHAS, PINTURA ELETROSTÁTICA COR BRANCA.	0	2	2
P15	100	110	-	GIRO	PORTA COM TELA DE AÇO, EM AÇO GALVANIZADO, CHAPEADA, COM PINTURA EM ESMALTE SINTÉTICO NA COR BRANCA.	1	0	1

JANELAS

J1	525	175	80	MAXIMAR	JANELA MAXIMI AR, EM VIDRO 4mm TRANSPARENTE E PERFIL EM ALUMÍNIO	51	3	55
J2	300	90	175	MAXIMAR	JANELA MAXIMI AR EM VIDRO 4mm TEXTURIZADO TIPO BORBOL E PERFIL EM ALUMÍNIO COR BRANCA.	4	0	4
J3	130	100	110	GUILHOTINA	JANELA GUILHOTINA EM VIDRO 6mm TEXTURIZADO TIPO BORBOL E PERFIL EM ALUMÍNIO COR BRANCA.	1	0	1
J4	90	90	175	MAXIMAR	JANELA MAXIMI AR EM VIDRO 4mm TEXTURIZADO TIPO BORBOL E PERFIL EM ALUMÍNIO COR BRANCA.	10	2	12
J5	150	90	175	MAXIMAR		3	1	4
J6	150	45	215	MAXIMAR		0	4	4
J7	90	90	175	MAXIMAR		0	4	4
J8	90	90	100	MAXIMAR		1	0	1
J9	300	175	80	MAXIMAR	JANELA MAXIMI AR EM VIDRO 4mm TRANSPARENTE E PERFIL EM ALUMÍNIO	10	11	21
J10	200	175	80	MAXIMAR		4	0	4
J11	300	175	80	MAXIMAR		0	1	1
J14	320	175	80	MAXIMAR	JANELA MAXIMI AR EM VIDRO 4mm TRANSPARENTE COM VENEZIANA FIXA E PERFIL EM ALUMÍNIO COR BRANCA. AMBIENTE COM TELA DE AÇO GALVANIZADO Nº 12 MALHA 5X5	2	0	2
J15	90	90	90	FIXA		4	0	4

PORTÕES

PO-1	750	500	7	CORRER	PORTÃO EM AÇO DE CORRER EM UMA FOLHA, COM PINTURA NA COR CINZA.	2	0	2
PO-2	200	300	7	GIRO	PORTÃO EM AÇO DE GIRO EM DUAS FOLHAS PIVOTANTES, COM PINTURA NA COR CINZA.	0	0	0
PO-3	80	210	7	GIRO	PORTÃO DE GRADE, EM ALAMBRADO COM ESQUADRIA TUBULAR METÁLICA.	3	0	3
PO-4	100	300	7	GIRO	PORTÃO EM AÇO DE GIRO EM UMA FOLHA PIVOTANTE, COM PINTURA NA COR CINZA.	0	1	1

REVISÃO	DATA	DESCRIÇÃO DA REVISÃO
04		
03		
02		
01	20/09/2019	ALTERAÇÃO EM AFASTAMENTOS, ESTACIONAMENTOS E ADEQUAÇÃO DE ACESSIBILIDADE

CLIENTE:
Universidade do Estado de Santa Catarina - UDESC
CNPJ: 83.891.283/0001-09

OBRA: PROJETO DE EDIFÍCIO EDUCACIONAL USO COMUM/NO INSTITUCIONAL
LOCAL: S. SÃO CRISTÓVÃO, 1015 - DAMIÇOVA, FLORIANÓPOLIS-SC. CEP: 88035-901
INSCRIÇÃO IMOBILIÁRIA: 01400100780001-779

UDESC

AUTOR(ES) DO PROJETO:
DIOGO FELIPE ARRAIÃO CAPARAO — CREA PR-142740/D - ART Nº 20192439000
DIOGO ANTÔNIO MARINI CAPARAO JR — CREA PR-080140/D - ART Nº 20192439000
RENATA ANTUNES — CAU A144884-2 - RRT Nº BR00007643748

UNIVERSIDADE DO ESTADO DE SANTA CATARINA
CEP: 88.035-901 | FONE: (48) 3321-8000
RUA MADRE BENVENUTA, 2007 | ITACORUBI
FLORIANÓPOLIS - SC

REFERÊNCIA:
PLANTA DO PAVIMENTO TÉRREO
EDIFICAÇÃO: BLOCO DIDÁTICO
FOLHA: 03 / 28

DESENHO: RENATA
CÁLCULO: INDICADAS
REVISÃO: R03
DATA: 13/12/2019

FASE: PROJ. EXECUTIVO
DISCIPLINA:
ARQ.

Formato (A0)

COORDENADORIA DE EXPEDIENTE
Fls. 10
RUBRICA

Página 11, Versão eletrônica do processo PL./0336.0/2022.
IMPORTANTE: não substitui o processo físico.

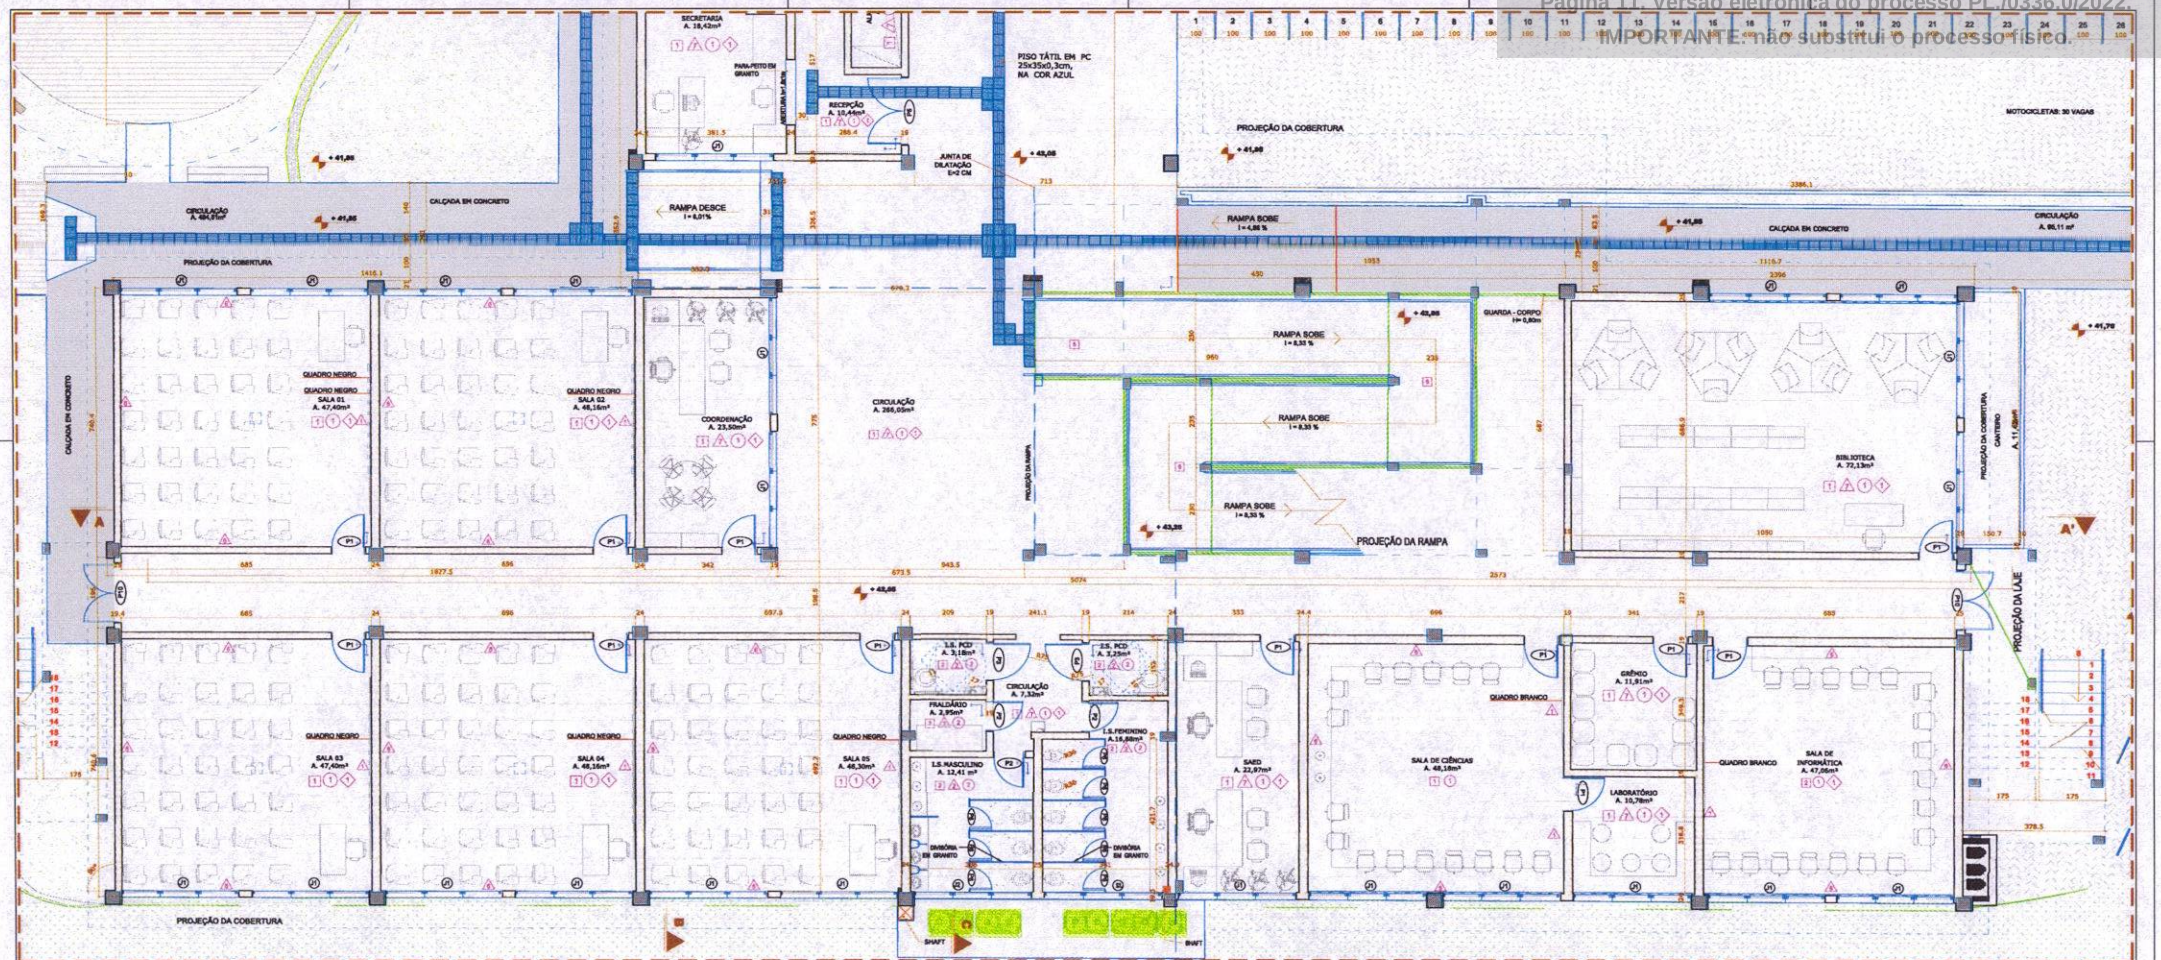

PLANTA DO PAVIMENTO TÉRREO
ESCALA 1:100

LEGENDA:

- GRAMA SÃO CARLOS (*Axonopus compressus*)
- GRAMA AMENDOIM (*Arachis repens*)
- BLOCOS DE CONCRETO INTERTRAVADOS
- PISO EM CONCRETO
- DECK DE MADEIRA
- PEDRA DOLOMITA BRANCA
- PISO TÁTIL DIRECIONAL
- PISO TÁTIL DE ALERTA
- MURO A CONSTRUIR
- MURO A DEMOLIR

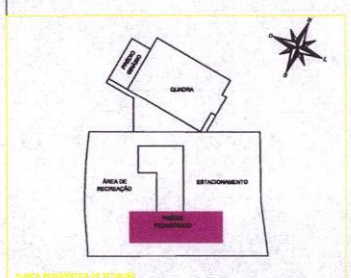

PLANTA BIOCLIMÁTICA DE SITUAÇÃO
SEM ESCALA

COMPOSIÇÃO DE PAVIMENTOS

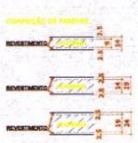

TABELA DE REVESTIMENTOS

LEGENDA DE PISO

1	PORCELANATO RETIFICADO E POLIDO 60X60cm
2	PORCELANATO RETIFICADO E POLIDO 60X60cm
3	OBSINTADO ALISADO E POLIDO
4	PISO DE MADEIRA FLUTUANTE/FLEXÍVEL PARA QUADRA ESPORTIVA
5	PORCELANATO ASPERO EXTERNO 60X60cm, COR NATURAL, REF. GOTHAM MIND PORTOBELLO OU EQUIVALENTE TÉCNICO
6	PISO OBSINTADO COM ACABAMENTO ASPERO
7	CERÂMICA 60X60CM , ACABAMENTO LISO
8	CONCRETO LEVE, ALISADO, MOLDADO NO LOCAL

PAREDES

1	PINTURA ACRÍLICA NA COR PALHA SUAVE (SUVINIL CÓD. 0898) OU EQUIVALENTE TÉCNICO
2	PORCELANATO RETIFICADO E POLIDO 60X120cm
3	TELHA METÁLICA TRAPEZOIDAL TIPO SANDUICHE
4	PINTURA ACRÍLICA NA COR VERDE MUSGO(SUVINIL CÓD. 1921) OU EQUIVALENTE TÉCNICO
5	PINTURA ACRÍLICA NA COR VERMELHO VALENTINO SUVINIL (CÓD. 1921) OU EQUIVALENTE TÉCNICO
6	PINTURA ACRÍLICA NA COR FÁBULA (SUVINIL CÓD. 0347) OU EQUIVALENTE TÉCNICO
7	PINTURA ACRÍLICA NA COR BRANCO GELO (SUVINIL, CÓD. 9W013) OU EQUIVALENTE TÉCNICO
8	CERÂMICA 60X60CM , ACABAMENTO LISO
9	PEDRA EM QUARTZITO, TIPO MIRACEMA 40X40CM, ACABAMENTO NATURAL

TETO

1	LAJE EM CONCRETO COM PINTURA ACRÍLICA NA COR BRANCA (SUVINIL CÓD. 9W000)
2	FORRO MINERAL MODULAR
3	COBERTURA APARENTE
4	LAJE EM CONCRETO, SEM ACABAMENTO

RODAPÉ

1	CERÂMICA COM 7cm

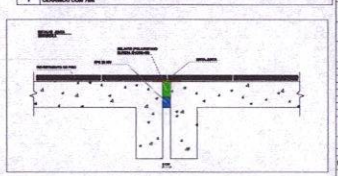

TABELA DE ESQUADRIAS PORTAS

ITEM	DIMENSÕES LARGURA (mm)	DIMENSÕES ALTURA (mm)	PEITORIL (mm)	TIPO	DESCRIÇÃO	QUANTIDADES PAVIMENTO GIRAE QUICO	QUANTIDADES PAVIMENTO GIRAE Q	TOTAL L
P1	80	210	-	GIRO	PORTA EM MADEIRA COMPENSADA 35mm - PINTURA ESMALTE NAS DUAS FACES NA COR BRANCO NEVE	30	11	41
P2	80	210	-	GIRO	PORTA EM MADEIRA COMPENSADA 35mm - PINTURA ESMALTE NAS DUAS FACES NA COR BRANCO NEVE	21	8	29
P3	100	210	-	GIRO	PORTA ESPECIAL-PADRÃO SANITÁRIO PCD, COM BARRA	8	6	14
P4	160	210	-	GIRO	PORTA COM 2 FOLHAS DE ABRIR EM VIDRO LAMINADO 8mm, COR INCOLOR/NA EM ALUMÍNIO NA COR BRANCO NEVE	3	6	9
P5	160	210	-	GIRO	PORTA COM 2 FOLHAS DE ABRIR EM VIDRO LAMINADO 8mm, COR INCOLOR/NA EM ALUMÍNIO NA COR BRANCO NEVE	1	0	1
P6	80	180	30	GIRO	PORTA PARA DIVISÓRIA, COM UMA FOLHA, 80x180 EM LAMINADO ESTRUTURAL TS 15mm, INCLUSO FECHADURA INTERNA DE BWC, SUSPENSA 30 CM, COR CINZA CLARO, LINHA TS MANCA FORMICA	22	22	44
P7	180	180	-	GIRO	PORTA COM 2 FOLHAS DE GIRO COM TELA DE AÇO GALVANIZADO Nº 12 MALHA 50, COM ESCALONA EM ALUMÍNIO NA COR BRANCO NEVE	3	0	3
P8	100	210	-	GIRO	PORTA EM MADEIRA COMPENSADA 35mm - LISA PARA CERA OU VERNIZ	8	1	1
P9	200	210	-	CORRER	PORTA COM 1 FOLHA DE CORRER EM ALUMÍNIO NA COR CINZA	1	0	1
P10	160	210	-	GIRO	PORTA DE FERRO, SEMI-MACIÇA, COM 2 FOLHAS, PINTURA ELETROSTÁTICA COR BRANCA.	4	0	4
P12	100	210	-	GIRO	PORTA DE ALUMÍNIO COM VENEZIANA, SEMI-MACIÇA, COM 1 FOLHAS, PINTURA ELETROSTÁTICA COR BRANCA.	1	3	4
P13	200	210	-	GIRO	PORTA DE FERRO, SEMI-MACIÇA, COM 2 FOLHAS, PINTURA ELETROSTÁTICA COR BRANCA.	0	2	2
P14	80	210	-	GIRO	PORTA AUTOMÁTICA EM AÇO GALVANIZADO NA COR BRANCA, COM	0	2	2
P15	100	110	-	GIRO	PORTA COM 1 FOLHA DE GIRO, EM AÇO GALVANIZADO, CHAPEADA, COM PINTURA EM ESMALTE SINTÉTICO NA COR BRANCA	1	0	1

JANELAS

J1	535	175	80	MAXIMAR	JANELA MAXIM AR, EM VIDRO 6mm TRANSPARENTE E PERFIL EM ALUMÍNIO COR BRANCO	61	2	63
J2	320	80	175	MAXIMAR	JANELA MAXIM AR EM VIDRO 6mm TEXTURIZADO TIPO BORBOL E PERFIL EM ALUMÍNIO COR BRANCA.	4	0	4
J3	120	120	110	GUILHOTINA	JANELA GUILHOTINA EM VIDRO 6mm TEXTURIZADO TIPO BORBOL E PERFIL EM ALUMÍNIO COR BRANCA.	1	0	1
J4	80	80	175	MAXIMAR	JANELA MAXIM AR EM VIDRO 6mm	10	2	12
J5	160	80	175	MAXIMAR	JANELA MAXIM AR EM VIDRO 6mm	3	4	7
J6	160	80	215	MAXIMAR	TEXTURIZADO TIPO BORBOL E PERFIL EM ALUMÍNIO COR BRANCA.	3	4	7
J7	320	80	175	MAXIMAR		0	2	2
J8	80	80	80	MAXIMAR	JANELA MAXIM AR EM VIDRO 6mm	0	1	1
J9	200	175	80	MAXIMAR	TRANSPARENTE E PERFIL EM ALUMÍNIO	1	10	11
J10	160	175	80	MAXIMAR		1	4	5
J11	320	175	80	MAXIMAR	JANELA MAXIM AR EM VIDRO 6mm	1	0	1
J14	520	175	80	MAXIMAR	TRANSPARENTE COM VENEZIANA 110A 5 PERFIL EM ALUMÍNIO COR BRANCA.	2	0	2
J15	30	30	30	FIXA	JANELA FIXA COM TELA DE AÇO GALVANIZADO Nº 12 MALHA 50	4	0	4

PORTÕES

PO-1	700	300	7	CORRER	PORTÃO EM AÇO DE CORRER EM UMA FOLHA, COM PINTURA NA COR CINZA.	2	0	2
PO-2	200	300	7	GIRO	PORTÃO EM AÇO DE GIRO EM DUAS FOLHAS PIVOTANTE, COM PINTURA NA COR CINZA	0	0	0
PO-3	80	210	7	GIRO	PORTÃO DE BARRA, EM ALUMÍNIO COM ESQUADRIA TUBULAR METÁLICA	3	0	3
PO-4	100	350	7	GIRO	PORTÃO EM AÇO DE GIRO EM UMA FOLHA PIVOTANTE, COM PINTURA NA COR CINZA.	0	1	1

REVISÃO	DATA	DESCRIÇÃO DA REVISÃO
01		
02		
03		
04		
01	30/05/2019	ALTERAÇÃO EM APARTAMENTOS, ESTACIONAMENTOS E ADEQUAÇÃO DE ACESSIBILIDADE

CLIENTE:
Universidade do Estado de Santa Catarina - UDESC
CNPJ: 83.891.283/0001-09
OBRA: PROJETO DE EDIFÍCIO EDUCACIONAL, LIBO COMUNITÁRIO INSTITUCIONAL
LOCAL: R. SÃO CRISTÓVÃO, 1015 - CAPOEIRAS, FLORIANÓPOLIS-SC. CEP: 88060-300
INSCRIÇÃO IMOBILIÁRIA: 01455/0870001-778

UDESC

AUTOR(ES) DO PROJETO:
DIOGO FELIPE ARRUDA CAPIANO — CREA PR-142140/D - ART Nº 28104338875
DIOGO ANTÔNIO MARINS CAPIANO JR. — CREA PR-099440/D - ART Nº 28104399599
RENATA ANTUNES — GAU A144869-2 - RRT Nº 000000/PR/07/00
ECONOMICA ENGENHARIA
EQUIPE TÉCNICA RESPONSÁVEL PELO PROJETO: ARQ. RENATA ANTUNES, CAU Nº 30171-0/PR; ENG. ELÉTRICO ALEXANDRE PORFÍRIO JÚNIOR, CREA-PR 101.255/D; ENG. MECÂNICO EL. EM CURITIBA PR, CREA-PR 101.255/D; ENG. CIVIL RUA BARÃO DO CERRO AZUL, 1000, CURITIBA PR, CREA-PR 101.255/D

REFERÊNCIA: **PLANTA DO PAVIMENTO TÉRREO**
EDIFICAÇÃO: BLOCO DIDÁTICO
FOLHA: 04 / 28

DESENHO:	ESCALA: INDICADAS
RENATA	
REVISÃO:	DATA:
R01	13/12/2019

TABELA: PROJ. EXECUTIVO
DISCIPLINA:
ARQ.

Formato (A0)

COORDENADORIA DE EXPEDIENTE
Fls. 11
RUBRICA

Página 12. Versão eletrônica do processo PL./0336.0/2022.
IMPORTANTE: não substitui o processo físico.

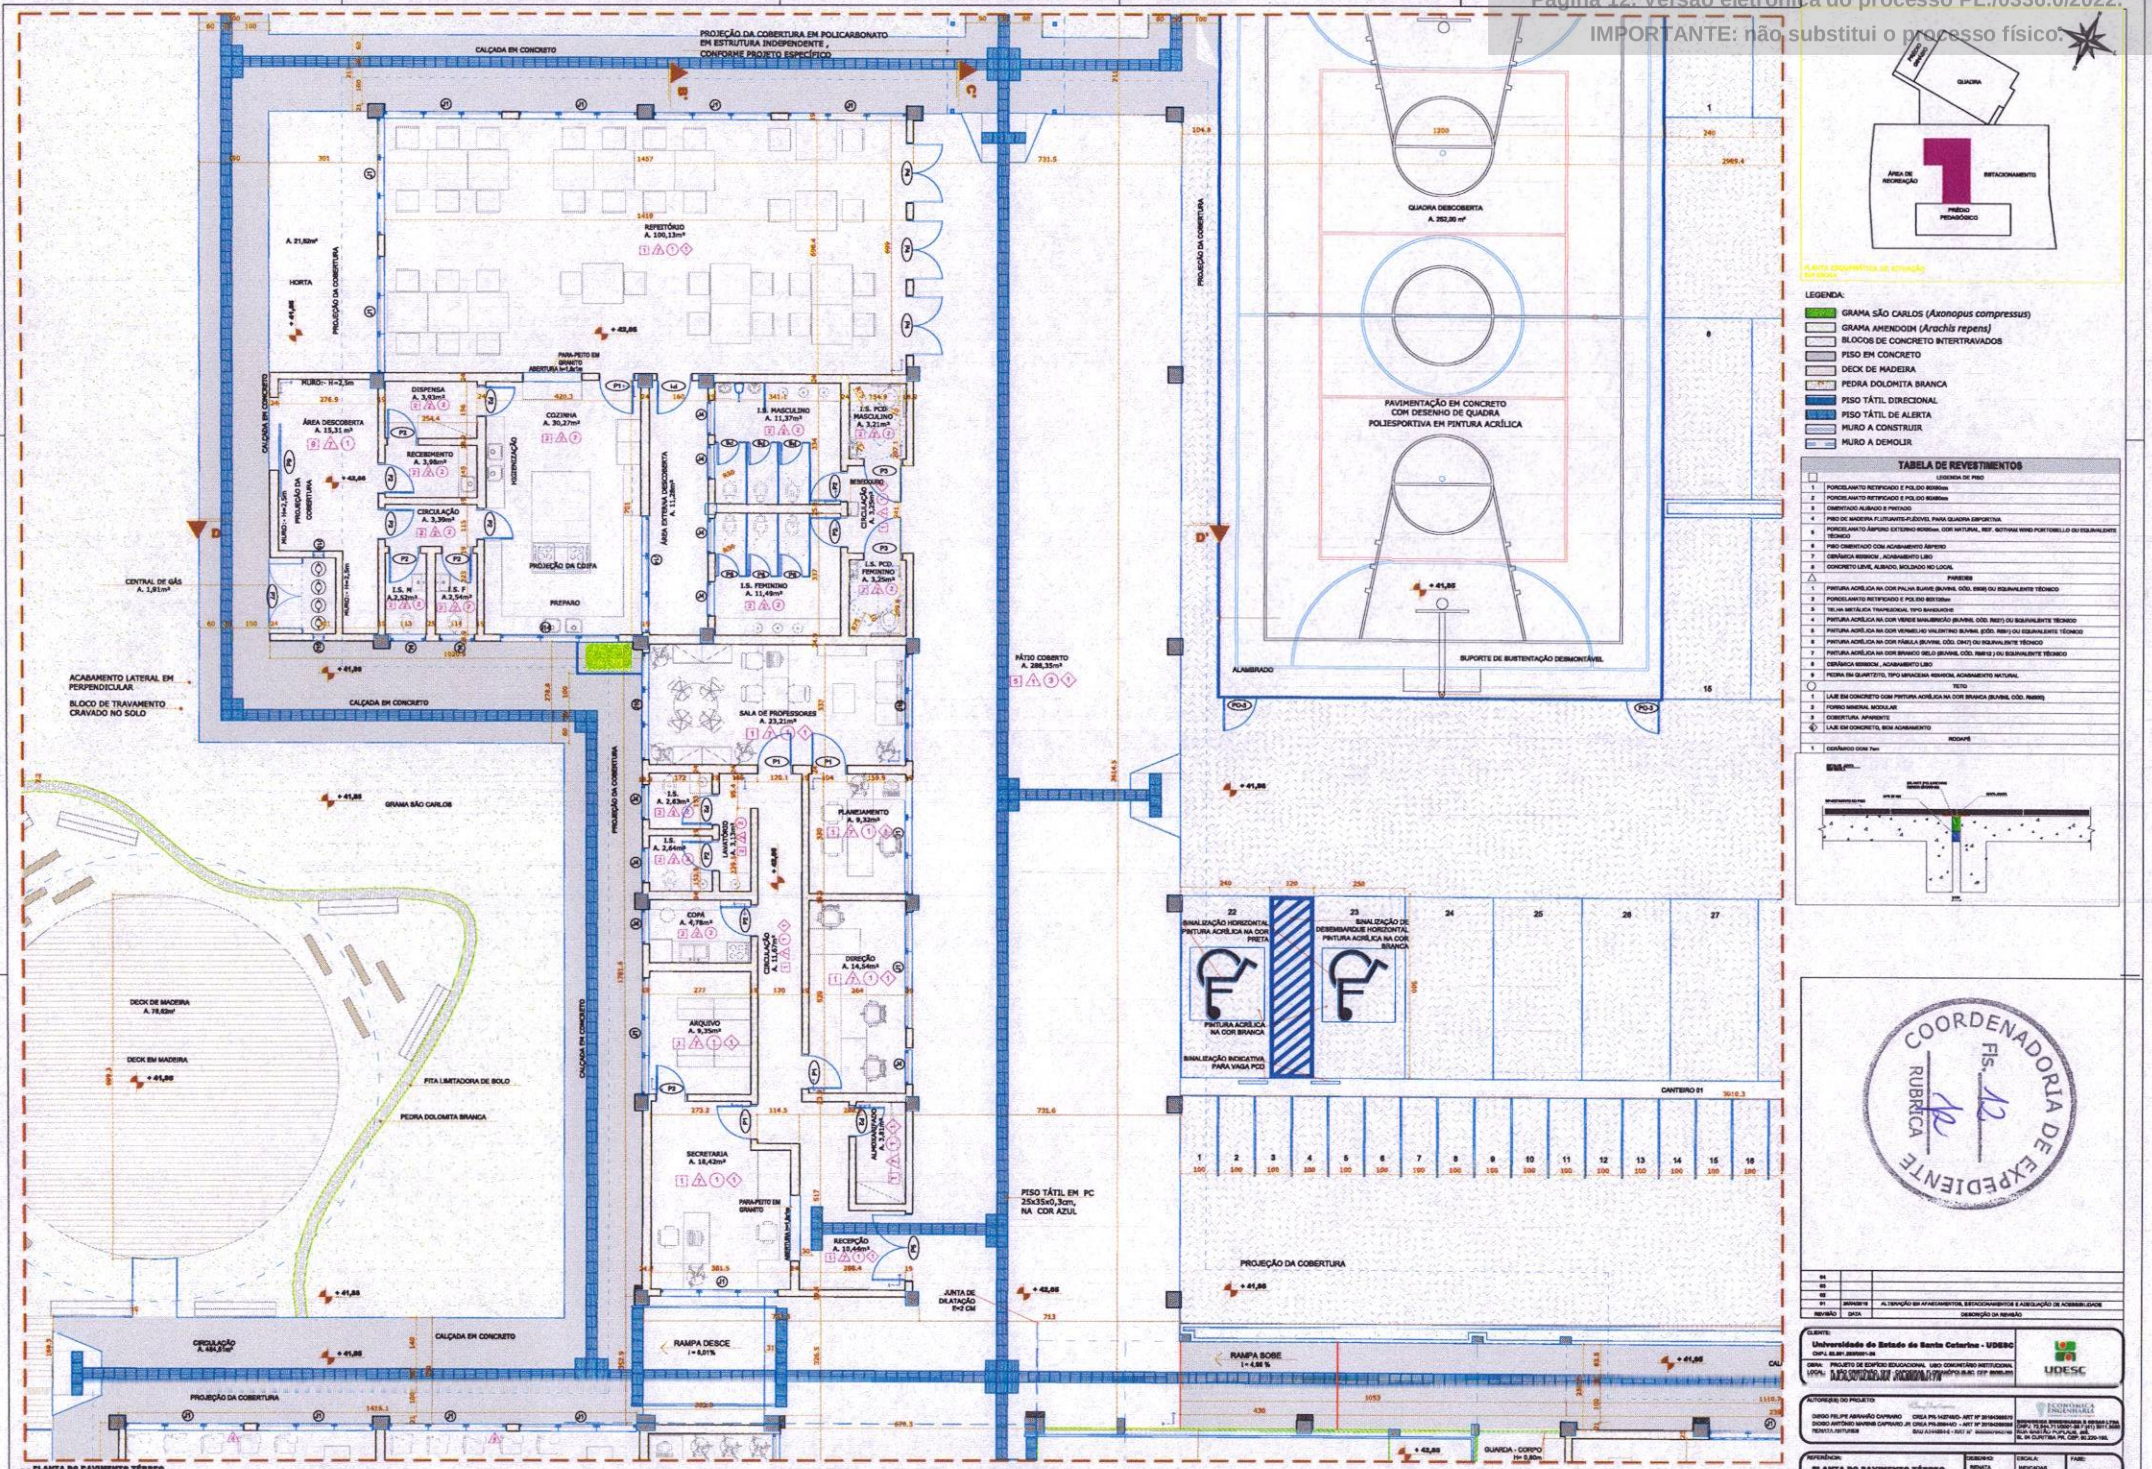

LEGENDA:

- GRAMA SÃO CARLOS (*Axonopus compressus*)
- GRAMA AMENDOIM (*Arachis repens*)
- BLOCOS DE CONCRETO INTERTRAVADOS
- PISO EM CONCRETO
- DECK DE MADEIRA
- PEDRA DOLOMITA BRANCA
- PISO TÁTIL DIRECIONAL
- PISO TÁTIL DE ALERTA
- MURO A CONSTRUIR
- MURO A DEMOLIR

TABELA DE REVESTIMENTOS

	LEGENDA DE PISO
1	PORCELANATO RETIFICADO E POLIDO 80X80cm
2	PORCELANATO RETIFICADO E POLIDO 60X60cm
3	DIMENSIONADO, ALISADO E PINTADO
4	PISO DE MADEIRA FLUTUANTE (FJ.ZOVO), PARA QUADRA ESPORTIVA
5	PORCELANATO ÁSPERO EXTERNO 60X60cm, COR NATURAL, REF. GOTHAM WIND PORTOBELLO OU EQUIVALENTE TÉCNICO
6	PISO CIMENTADO COM ACABAMENTO ÁSPERO
7	CERÂMICA 60X60CM , ACABAMENTO LISO
8	CONCRETO LEVE, ALISADO, MOLDADO NO LOCAL
	PAREDES
1	PINTURA ACRÍLICA NA COR PALHA SUAVE (SUVINIL CÓD. 0599) OU EQUIVALENTE TÉCNICO
2	PORCELANATO RETIFICADO E POLIDO 80X120cm
3	TELHA METÁLICA TRAPEZOIDAL TIPO SANDUICHE
4	PINTURA ACRÍLICA NA COR VERDE MAUBISSÃO (SUVINIL CÓD. 0607) OU EQUIVALENTE TÉCNICO
5	PINTURA ACRÍLICA NA COR VERMELHO VALENTINO SUVINIL (CÓD. 1081) OU EQUIVALENTE TÉCNICO
6	PINTURA ACRÍLICA NA COR FÁBULA (SUVINIL CÓD. 0947) OU EQUIVALENTE TÉCNICO
7	PINTURA ACRÍLICA NA COR BRANCO GELO (SUVINIL CÓD. 9991) OU EQUIVALENTE TÉCNICO
8	CERÂMICA 60X60CM , ACABAMENTO LISO
9	PEDRA EM QUARTZITO, TIPO MINAS MAIA, ACABAMENTO NATURAL
	TETO
1	LAJE EM CONCRETO COM PINTURA ACRÍLICA NA COR BRANCA (SUVINIL CÓD. 9999)
2	FORRO MINERAL MODULAR
3	COBERTURA APARENTE
4	LAJE EM CONCRETO, SEM ACABAMENTO
	RODAPÉ
1	CERÂMICO 10CM 7cm

REVISÃO	DATA	DESCRIÇÃO DA REVISÃO
04		
03		
02		
01	30/04/2019	ALTERAÇÃO EM APARELHAMENTOS, ESTACIONAMENTOS E ADEQUAÇÃO DE ACESSIBILIDADE

COORDENADORIA DE EXPEDIENTE Fls. 12 RUBRICA

CLIENTE: Universidade do Estado de Santa Catarina - UDESC
OBRA: PROJETO DE EDIFÍCIO EDUCACIONAL USO COMUNITÁRIO INSTITUCIONAL
LOCAL: [illegible]

UDESC

AUTOR(ES) DO PROJETO:
DIEGO FELIPE ARRAIÃO CAPARRO CREA PR-142740/D - ART Nº 20190538859
DIOGO ANTÔNIO MARINS CAPARRO JR. CREA PR-099440/D - ART Nº 20190538858
TERRITA ITATUBBB BAU A31488-6 - RRT Nº 000000746216

ECOLÓGICA ENGENHARIA

REFERÊNCIA:	DESENHO:	ESCALA:	PAPEL:
PLANTA DO PAVIMENTO TÉRREO	RENATA	INDICADAS	PROJ. EXECUTIVO
IDENTIFICAÇÃO: BLOCO DIDÁTICO	FOLHA: 05 / 28	REVISÃO: R02	DATA: 13/12/2019	DISCIPLINA: ARQ.

Formato (A0)

PLANTA DO PAVIMENTO TÉRREO
ESCALA: 1/50

Página 13. Versão eletrônica do processo PL./0336.0/2022.
IMPORTANTE: não substitui o processo físico.

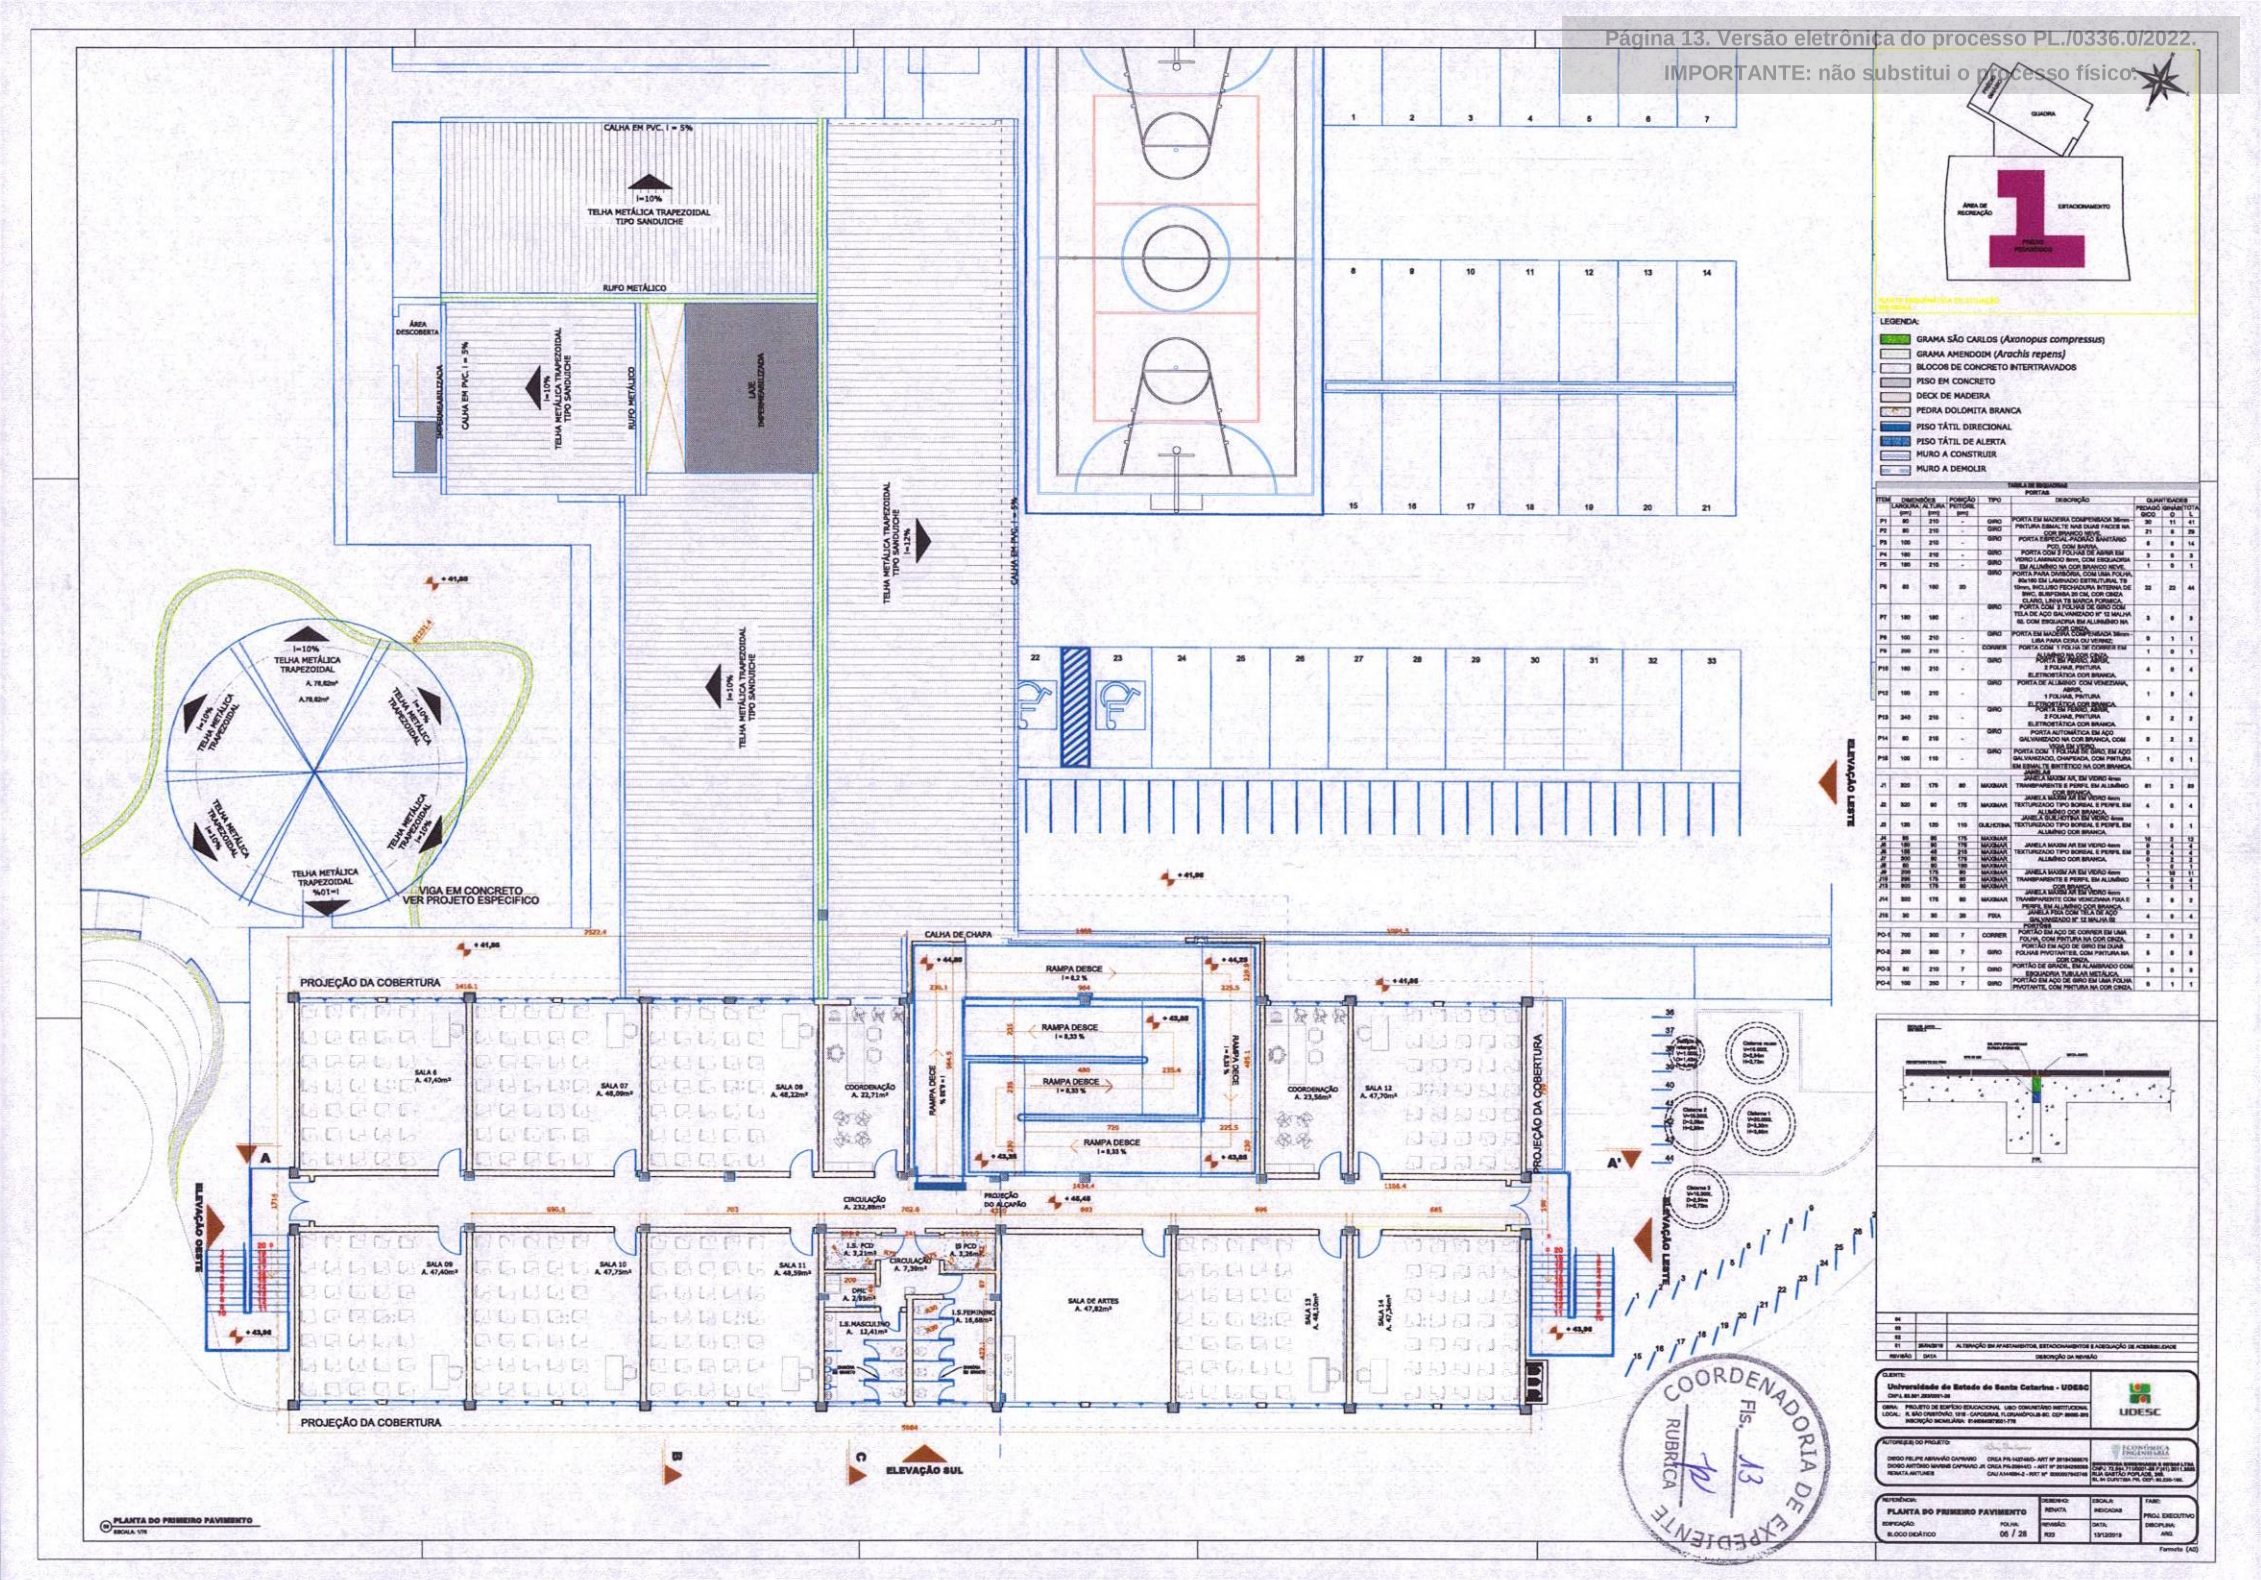

LEGENDA:

- GRAMA SÃO CARLOS (*Axonopus compressus*)
- GRAMA AMENDOIM (*Arachis repens*)
- BLOCOS DE CONCRETO INTERTRAVADOS
- PISO EM CONCRETO
- DECK DE MADEIRA
- PEDRA DOLOMITA BRANCA
- PISO TÁTIL DIRECIONAL
- PISO TÁTIL DE ALERTA
- MURO A CONSTRUIR
- MURO A DEMOLIR

TABELA DE ESQUADRIAS

PORTAS

ITEM	DIMENSÕES LARGURA (cm)	DIMENSÕES ALTURA (cm)	PEITORIL (cm)	TIPO	DESCRIÇÃO	QUANTIDADES PEDAGÓ	QUANTIDADES GINÁSIO	QUANTIDADES TOTAL
P1	80	210	-	GIRO	PORTA EM MADEIRA COMPENSADA 35mm - PINTURA ESMALTE NAS DUAS FACES NA COR BRANCO NEVE	30	11	41
P2	80	210	-	GIRO	PORTA ESPECIAL PADRÃO SANITÁRIO	21	8	29
P3	100	210	-	GIRO	PORTA DUPLA COM VÃO DE ABRIR EM VIDRO LAMINADO 8mm, COM ESQUADRIA EM ALUMÍNIO NA COR BRANCO NEVE.	8	6	14
P4	160	210	-	GIRO	PORTA DUPLA COM VÃO DE ABRIR EM VIDRO LAMINADO 8mm, COM ESQUADRIA EM ALUMÍNIO NA COR BRANCO NEVE.	3	0	3
P5	180	210	-	GIRO	PORTA DUPLA COM VÃO DE ABRIR EM VIDRO LAMINADO 8mm, COM ESQUADRIA EM ALUMÍNIO NA COR BRANCO NEVE.	1	0	1
P6	80	190	35	GIRO	PORTA PARA DIVISÓRIA, COM UMA FOLHA, 80x190 EM LAMINADO ESTRUTURAL TS 50mm, INCLUSO FECHADURA INTERNA DE BWC, SUSPENSÃO 20 CM, COR CINZA CLARO, LINHA TS MARCA FORMICA.	22	22	44
P7	160	190	-	GIRO	PORTA COM 2 FOLHAS DE GIRO COM TELA DE AÇO GALVANIZADO Nº 12 MALHA 60, COM ESQUADRIA EM ALUMÍNIO NA COR CINZA.	3	0	3
P8	100	210	-	GIRO	PORTA EM MADEIRA COMPENSADA 35mm - LISA PARA CERA OU VERNIZ	0	1	1
P9	200	210	-	CORRER	PORTA COM 1 FOLHA DE CORRER EM ALUMÍNIO NA COR CINZA.	1	0	1
P10	160	210	-	GIRO	PORTA EM MADEIRA 35MM, 2 FOLHAS, PINTURA, ELETROSTÁTICA COR BRANCA.	4	0	4
P12	160	210	-	GIRO	PORTA DE ALUMÍNIO COM VENEZIANA, ABRIR, 1 FOLHAS, PINTURA ELETROSTÁTICA COR BRANCA.	1	3	4
P13	240	210	-	GIRO	PORTA EM MADEIRA 35MM, 2 FOLHAS, PINTURA ELETROSTÁTICA COR BRANCA.	0	2	2
P14	80	210	-	GIRO	PORTA AUTOMÁTICA EM AÇO GALVANIZADO NA COR BRANCA, COM VIDRO EM VIDRO.	0	2	2
P16	100	110	-	GIRO	PORTA DUPLA TIPO GRADE DE GIRO, EM AÇO GALVANIZADO, CHAPEADA, COM PINTURA EM ESMALTE SINTÉTICO NA COR BRANCA.	1	0	1
J1	320	170	80	MAXIMAR	JANELA MAXIM AR, EM VIDRO 6mm TRANSPARENTE E PERFIL EM ALUMÍNIO	81	3	89
J2	320	90	170	MAXIMAR	JANELA MAXIM AR, EM VIDRO 6mm TEXTURIZADO TIPO BORBOL E PERFIL EM ALUMÍNIO COR BRANCA.	4	0	4
J3	130	130	110	GUILHOTINA	JANELA GUILHOTINA EM VIDRO 6mm TEXTURIZADO TIPO BORBOL E PERFIL EM ALUMÍNIO COR BRANCA.	1	0	1
J4	80	80	170	MAXIMAR		10	2	12
J4/J5	160	80	170	MAXIMAR	JANELA MAXIM AR EM VIDRO 6mm	0	4	4
J4/J6	160	80	210	MAXIMAR	TEXTURIZADO TIPO BORBOL E PERFIL EM ALUMÍNIO COR BRANCA.	0	4	4
J4/J7	200	80	170	MAXIMAR		0	2	2
J5	80	80	180	MAXIMAR		0	2	2
J6	320	170	80	MAXIMAR	JANELA MAXIM AR EM VIDRO 6mm	1	10	11
J10	320	170	80	MAXIMAR	TRANSPARENTE E PERFIL EM ALUMÍNIO COR BRANCA.	4	0	4
J15	320	170	80	MAXIMAR	JANELA MAXIM AR EM VIDRO 6mm	1	0	1
J14	320	170	80	MAXIMAR	TRANSPARENTE COM VENEZIANA FIXA E PERFIL EM ALUMÍNIO COR BRANCA.	2	0	2
J16	30	80	30	FIXA	JANELA FIXA COM TELA DE AÇO GALVANIZADO Nº 30 MALHA 50.	4	0	4
PORTÕES								
PO-1	700	300	7	CORRER	PORTÃO EM AÇO DE CORRER EM UMA FOLHA, COM PINTURA NA COR CINZA, PORTÃO EM AÇO DE GIRO EM DUAS	2	0	2
PO-2	200	300	7	GIRO	FOLHAS PIVOTANTES, COM PINTURA NA COR CINZA.	0	0	0
PO-3	80	210	7	GIRO	PORTÃO DE GIRO EM GRADEADO COM BEIRADINA TUBULAR METÁLICO	3	0	3
PO-4	100	300	7	GIRO	PORTÃO EM AÇO DE GIRO EM UMA FOLHA PIVOTANTE, COM PINTURA NA COR CINZA.	0	1	1

REVISÃO	DATA	DESCRIÇÃO DA REVISÃO
04		
03		
02		
01	22/04/2019	ALTERAÇÃO EM AFASTAMENTOS, ESTACIONAMENTOS E ADEQUAÇÃO DE ACESSIBILIDADE

CLIENTE:
Universidade do Estado de Santa Catarina - UDESC
CNPJ. 83.891.283/0001-09
OBRA: PROJETO DE ESPAÇO EDUCACIONAL, USO COMUNITÁRIO INSTITUCIONAL
LOCAL: R. SÃO CRISTÓVÃO, 519 - CAPOEIRAS, FLORIANÓPOLIS-SC. CEP: 88060-000
INSCRIÇÃO IMOBILIÁRIA: 51400000780-1-778

UDESC

AUTOR(ES) DO PROJETO:
DIEGO FELIPE ABRAHÃO CAPARAO — CREA PR-142746/D - ART Nº 28184388570
DIONEI ANTONIO MARINS CAPARAO JR. — CREA PR-099140/D - ART Nº 28184388569
RENATA ANTUNES — CAU A144884-2 - RRT Nº 000007940748

ENGENHARIA CIVIL
ARQUITETURA E URBANISMO
CONSTRUTORA RIVEMAR LTDA
CNPJ: 72.554.711/0001-88 | CPF: 001.1.0000
RUA GASTÃO POPLADE, 666
BL.04 GUSTINO, PR. CEP: 80.320-190.

REFERÊNCIA:
PLANTA DO PRIMEIRO PAVIMENTO
EDIFICAÇÃO: BLOCO DIDÁTICO
FOLHA: 06 / 28

DESENHO: RENATA
REVISÃO: R03
ESCALA: INDICADA
DATA: 13/12/2019
FASE: PROJ. EXECUTIVO
DISCIPLINA: ARQ

Formato (A0)

PLANTA DO PRIMEIRO PAVIMENTO
ESCALA: 1/75

COORDENADORIA DE EXPEDIENTE
Fls. 13
RUBRICA

Página 14. Versão eletrônica do processo PL./0336.0/2022.
IMPORTANTE: não substitui o processo físico.

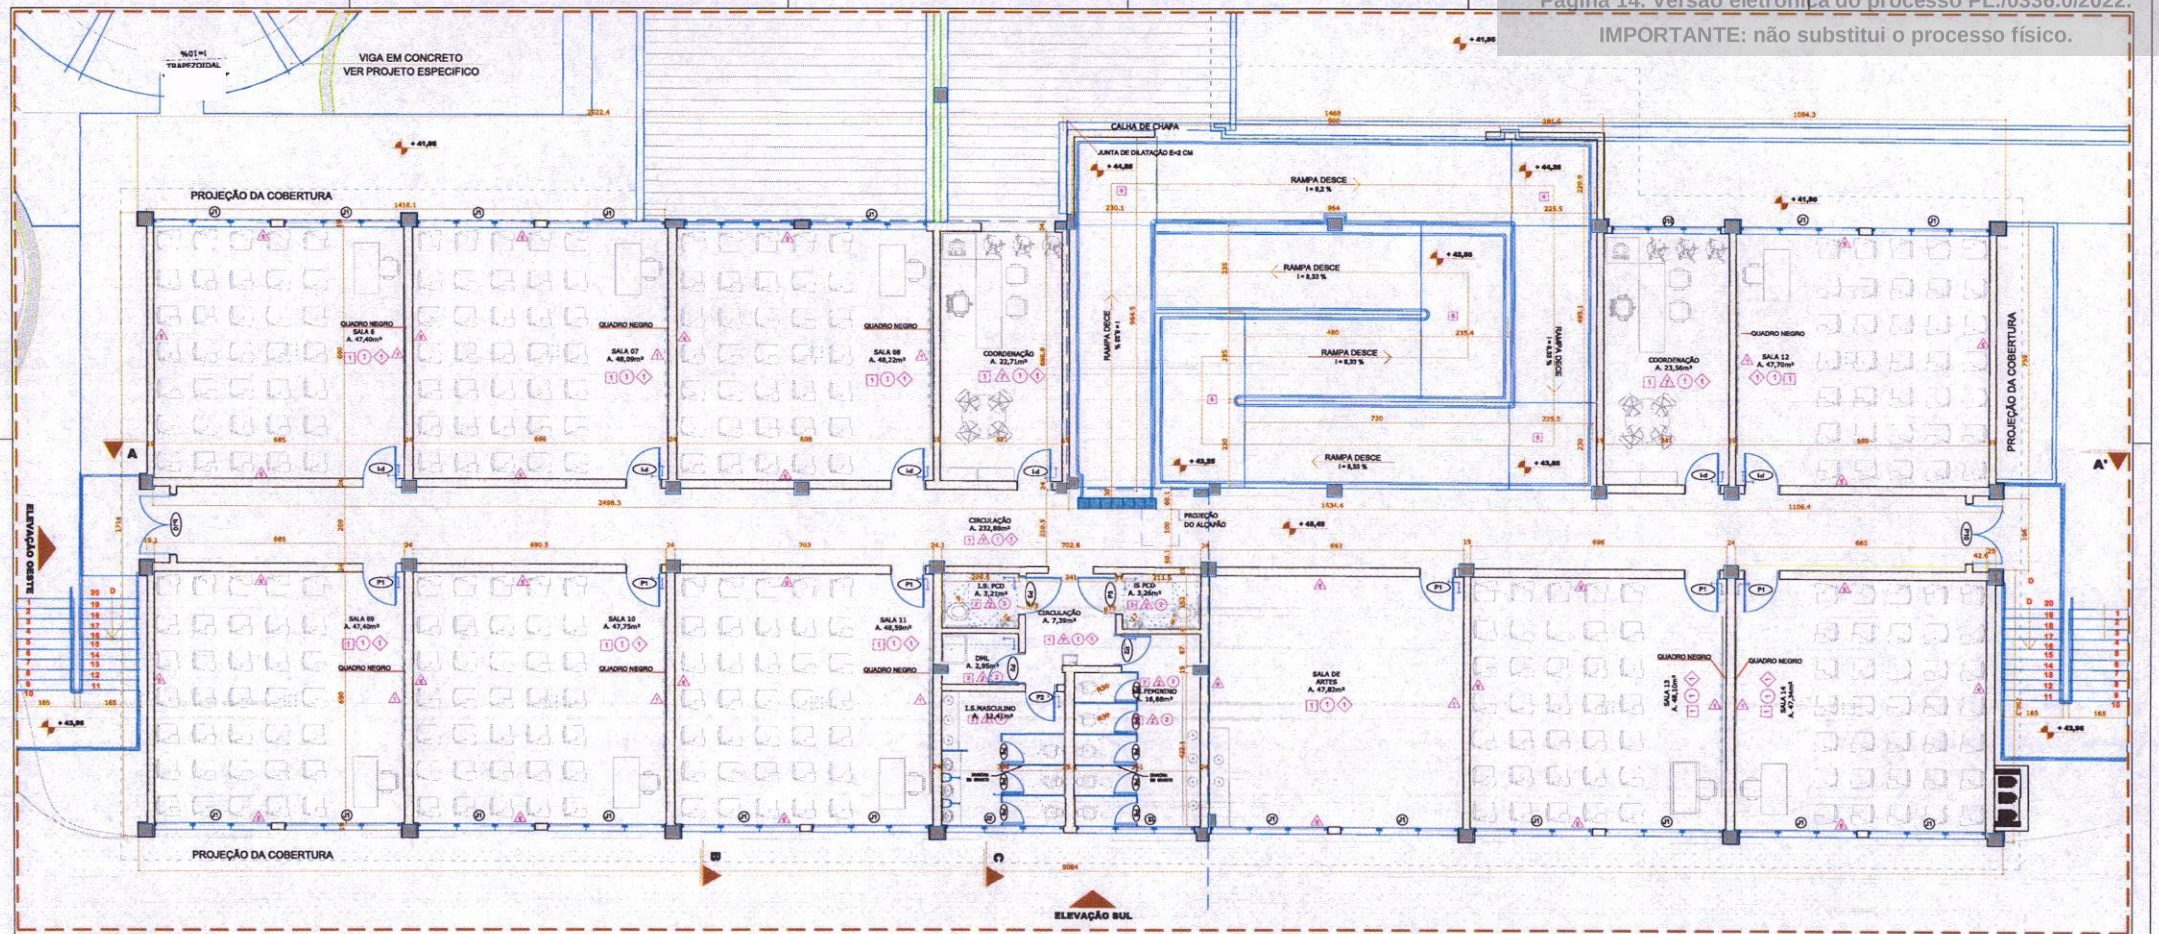

PLANTA DO PAVIMENTO SUPERIOR
ESCALA: 1/50

LEGENDA:

- GRAMA SÃO CARLOS (*Axonopus compressus*)
- GRAMA AMENDOIM (*Arachis repens*)
- BLOCOS DE CONCRETO INTERTRAVADOS
- PISO EM CONCRETO
- DECK DE MADEIRA
- PEDRA DOLOMITA BRANCA
- PISO TÁTIL DIRECIONAL
- PISO TÁTIL DE ALERTA
- MURO A CONSTRUIR
- MURO A DEMOLIR

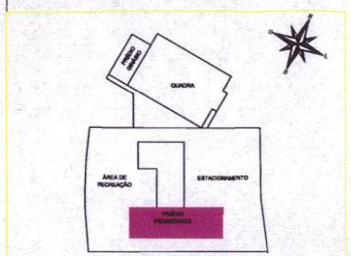

PLANTA DE LOCALIZAÇÃO
SEM ESCALA

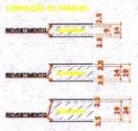

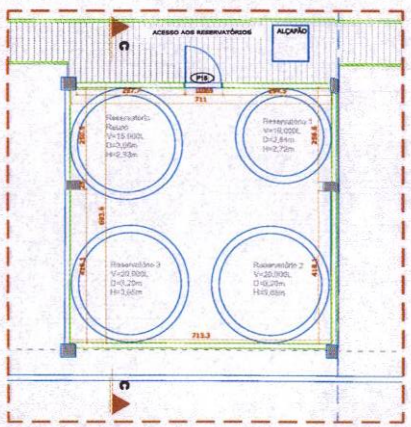

PLANTA DA CAIXA D'ÁGUA
ESCALA: 1/50

TABELA DE REVESTIMENTOS

LEGENDA DE PISO

1	PORCELANATO RETIFICADO E POLIDO 60X60cm
2	PORCELANATO RETIFICADO E POLIDO 60X60cm
3	CIMENTADO ALISADO E PINTADO
4	PISO EM BORRACHA FLUTUANTE/FLEXÍVEL PARA QUADRA ESPORTIVA
5	PORCELANATO ÁSPERO EXTERNO 60X60cm, COR NATURAL, REF. GOTHAM WIND PORTOBELLO OU EQUIVALENTE TÉCNICO
6	PISO CIMENTADO COM ACABAMENTO ÁSPERO
7	CERÂMICA 60X60CM , ACABAMENTO LISO
8	CONCRETO LEVE, ALISADO, MOLDADO NO LOCAL
	PAREDES
1	PINTURA ACRÍLICA NA COR FOLHA SUAVE (SUVINIL, CÓD. 8996) OU EQUIVALENTE TÉCNICO
2	PORCELANATO RETIFICADO E POLIDO 60X120cm
3	TELHA METÁLICA TRAPEZOIDAL TIPO SANDUICHE
4	PINTURA ACRÍLICA NA COR VERDE MAJESTOSO (SUVINIL, CÓD. 8921) OU EQUIVALENTE TÉCNICO
5	PINTURA ACRÍLICA NA COR VERMELHO VALENTINO SUVINIL, (CÓD. 8991) OU EQUIVALENTE TÉCNICO
6	PINTURA ACRÍLICA NA COR FÁBULA (SUVINIL CÓD. 0347) OU EQUIVALENTE TÉCNICO
7	PINTURA ACRÍLICA NA COR BRANCO GELO (SUVINIL, CÓD. 8901) OU EQUIVALENTE TÉCNICO
8	CERÂMICA 60X60CM , ACABAMENTO LISO
9	PEDRA EM QUARTZITO, TIPO MIRACEMA 450X90CM, ACABAMENTO NATURAL
	TETO
1	LAJE EM CONCRETO COM PINTURA ACRÍLICA NA COR BRANCA (SUVINIL CÓD. 8989W)
2	FORRO MINERAL MODULAR
3	COBERTURA APARENTE
	LAJE EM CONCRETO, SEM ACABAMENTO
	RODAPÉ
1	CERÂMICO COM Pem

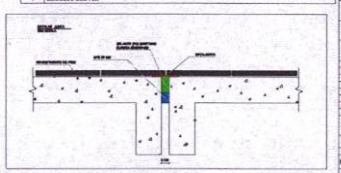

TABELA DE ESQUADRIAS

PORTAS

ITEM	DIMENSÕES LARGURA (mm)	ALTURA (mm)	POSIÇÃO PEITORIL (mm)	TIPO	DESCRIÇÃO	QUANTIDADES PEDAGÓGICA	GINÁSTICA	TOTAL
P1	90	210	-	GIRO	PORTA EM MADEIRA COMPENSADA 35mm - LISA PARA CERA OU VERNIZ	30	11	41
P2	80	210	-	GIRO	PINTURA ESMALTE NAS DUAS FACES NA COR BRANCO GELO	21	4	25
P3	100	210	-	GIRO	PORTA EM MADEIRA COMPENSADA 35mm - PCD, COM BARRA HORIZONTAL	8	6	14
P4	160	210	-	GIRO	PORTA COM 2 FOLHAS DE ABRIR EM VIDRO LAMINADO 8mm, COM ESQUADRIA EM ALUMÍNIO NA COR BRANCO NEVE	3	0	3
P5	160	210	-	GIRO	PORTA PARA DIVISÓRIA, COM UMA FOLHA, 80x160 EM LAMINADO ESTRUTURAL TS 10mm, INCLUSO FECHADURA INTERNA DE BWC, SUSPENSA 35 CM, COR CINZA CLARO, LINHA TS BRANCA FOSCA.	1	0	1
P6	80	180	20	GIRO	PORTA COM 2 FOLHAS DE GIRO COM TELA DE AÇO GALVANIZADO Nº 12 MALHA 5E, COM ESQUADRIA EM ALUMÍNIO NA COR CINZA.	22	22	44
P7	160	190	-	GIRO	PORTA DE 2 FOLHAS DE GIRO COM TELA DE AÇO GALVANIZADO Nº 12 MALHA 5E, COM ESQUADRIA EM ALUMÍNIO NA COR CINZA.	3	0	3
P8	100	210	-	GIRO	PORTA EM MADEIRA COMPENSADA 35mm - LISA PARA CERA OU VERNIZ	0	1	1
P9	200	210	-	CORRER	PORTA DUPLA DE CORRER EM ALUMÍNIO NA COR CINZA	1	0	1
P10	160	210	-	GIRO	PORTA DE FERRO, SENDO 2 FOLHAS, PINTURA ELETROSTÁTICA COR BRANCA.	4	0	4
P12	100	210	-	GIRO	PORTA DE ALUMÍNIO COM VENEZIANA, SENDO 1 FOLHAS, PINTURA ELETROSTÁTICA COR BRANCA.	1	3	4
P13	240	210	-	GIRO	PORTA DE FERRO, SENDO 2 FOLHAS, PINTURA ELETROSTÁTICA COR BRANCA.	0	2	2
P14	80	210	-	GIRO	PORTA AUTOMÁTICA EM AÇO GALVANIZADO NA COR BRANCA, COM VÃO EM VIDRO	0	2	2
P15	100	110	-	GIRO	PORTA COM 1 FOLHA DE GIRO, EM AÇO GALVANIZADO, CHAPEADA, COM PINTURA EM ESMALTE SINTÉTICO NA COR BRANCA.	1	0	1

JANELAS

J1	220	175	80	MAXIMAR	JANELA MAXIM AR, EM VIDRO 4mm TRANSPARENTE E PERFIL EM ALUMÍNIO COR BRANCA	51	2	53
J2	320	80	175	MAXIMAR	JANELA MAXIM AR, EM VIDRO 4mm TEXTURIZADO TIPO BOREAL E PERFIL EM ALUMÍNIO COR BRANCA.	4	0	4
J3	120	120	110	GUILHOTINA	JANELA GUILHOTINA EM VIDRO 4mm TEXTURIZADO TIPO BOREAL E PERFIL EM ALUMÍNIO COR BRANCA.	1	0	1
J4	80	80	175	MAXIMAR		10	2	12
J5	100	80	175	MAXIMAR	JANELA MAXIM AR EM VIDRO 4mm	0	4	4
J6	100	40	210	MAXIMAR	TEXTURIZADO TIPO BOREAL E PERFIL EM	0	4	4
J7	300	80	175	MAXIMAR	ALUMÍNIO COR BRANCA.	0	3	3
J8	80	80	180	MAXIMAR		0	1	1
J9	200	175	80	MAXIMAR	JANELA MAXIM AR EM VIDRO 4mm	1	10	11
J10	200	175	80	MAXIMAR	TRANSPARENTE E PERFIL EM ALUMÍNIO	1	0	1
J13	900	175	80	MAXIMAR	COR BRANCA	1	0	1
J14	220	175	80	MAXIMAR	JANELA MAXIM AR EM VIDRO 6mm TRANSPARENTE COM VENEZIANA FIXA E PERFIL EM ALUMÍNIO COR BRANCA.	2	0	2
J15	30	30	30	FIXA	JANELA FIXA COM TELA DE AÇO GALVANIZADO Nº 12 MALHA 5E.	4	0	4

PORTÕES

PG-1	750	300	7	CORRER	PORTÃO EM AÇO DE CORRER EM UMA FOLHA, COM PINTURA NA COR CINZA.	0	0	0
PG-2	200	300	7	GIRO	PORTÃO EM AÇO DE GIRO EM DUAS FOLHAS PIVOTANTES, COM PINTURA NA COR CINZA.	0	0	0
PG-3	60	210	7	GIRO	PORTÃO DE GRADE, EM ALAMBRADO COM ESQUADRIA TUBULAR METÁLICA.	3	0	3
PG-4	100	350	7	GIRO	PORTÃO EM AÇO DE GIRO EM UMA FOLHA PIVOTANTE, COM PINTURA NA COR CINZA.	0	1	1

COORDENADORIA DE EXPEDIENTE
FLS. 14
RUBRICA

REVISÃO	DATA	DESCRIÇÃO DA REVISÃO
04		
03		
02		
01	30/08/19	ALTERAÇÃO EM APARTAMENTOS, ESTACIONAMENTOS E ADEQUAÇÃO DE ACESSIBILIDADE

CLIENTE:
Universidade do Estado de Santa Catarina - UDESC
CNPJ n. 83.891.283/0001-09

OBRA: PROJETO DE EDIFÍCIO EDUCACIONAL USO COMUNITÁRIO INSTITUCIONAL
LOCAL: R. BAR. CERCINHO, 1216 - CAPOEIRAS, FLORIANÓPOLIS-SC. CEP: 88090-300
MATRÍCULA 84.566 ÁREA: 31.420,00 M² | 1.778

UDESC

AUTORES (ES) DO PROJETO:
DIEGO FELIPE ARRAIÑO CAYMARI — CREA PR-142740/D - ART Nº 2019438907
DIOGO ANTONIO MAXIMO CAYMARI JR. — CREA PR-099442/D - ART Nº 2019438908
RENATA ANTUNES — CAU A144084-2 - RRT Nº 9000007847816

FLORIANÓPOLIS ENGENHARIA
RUA BARÃO POPULAR, 1216
FONE: 55 (48) 99999-0000 / 3284-7755
CNPJ: 75.855.777/0001-58 / (47) 3451-8543
SC. 44 CURITIBA, PR. CEP: 81.200-190.

RESPONSÁVEL:
PLANTA DO PAVIMENTO SUPERIOR
EDIFICAÇÃO: BLOCO DIDÁTICO
FOLHA: 07 / 28
DESENHO: RENATA
ESCALA: INDICADAS
REVISÃO: R03
DATA: 13/12/2019
FASE: PROJ. EXECUTIVO
DISCIPLINA: ARQ.

Formato (A0)

Página 15. Versão eletrônica do processo PL./0336.0/2022.
IMPORTANTE: não substitui o processo físico.

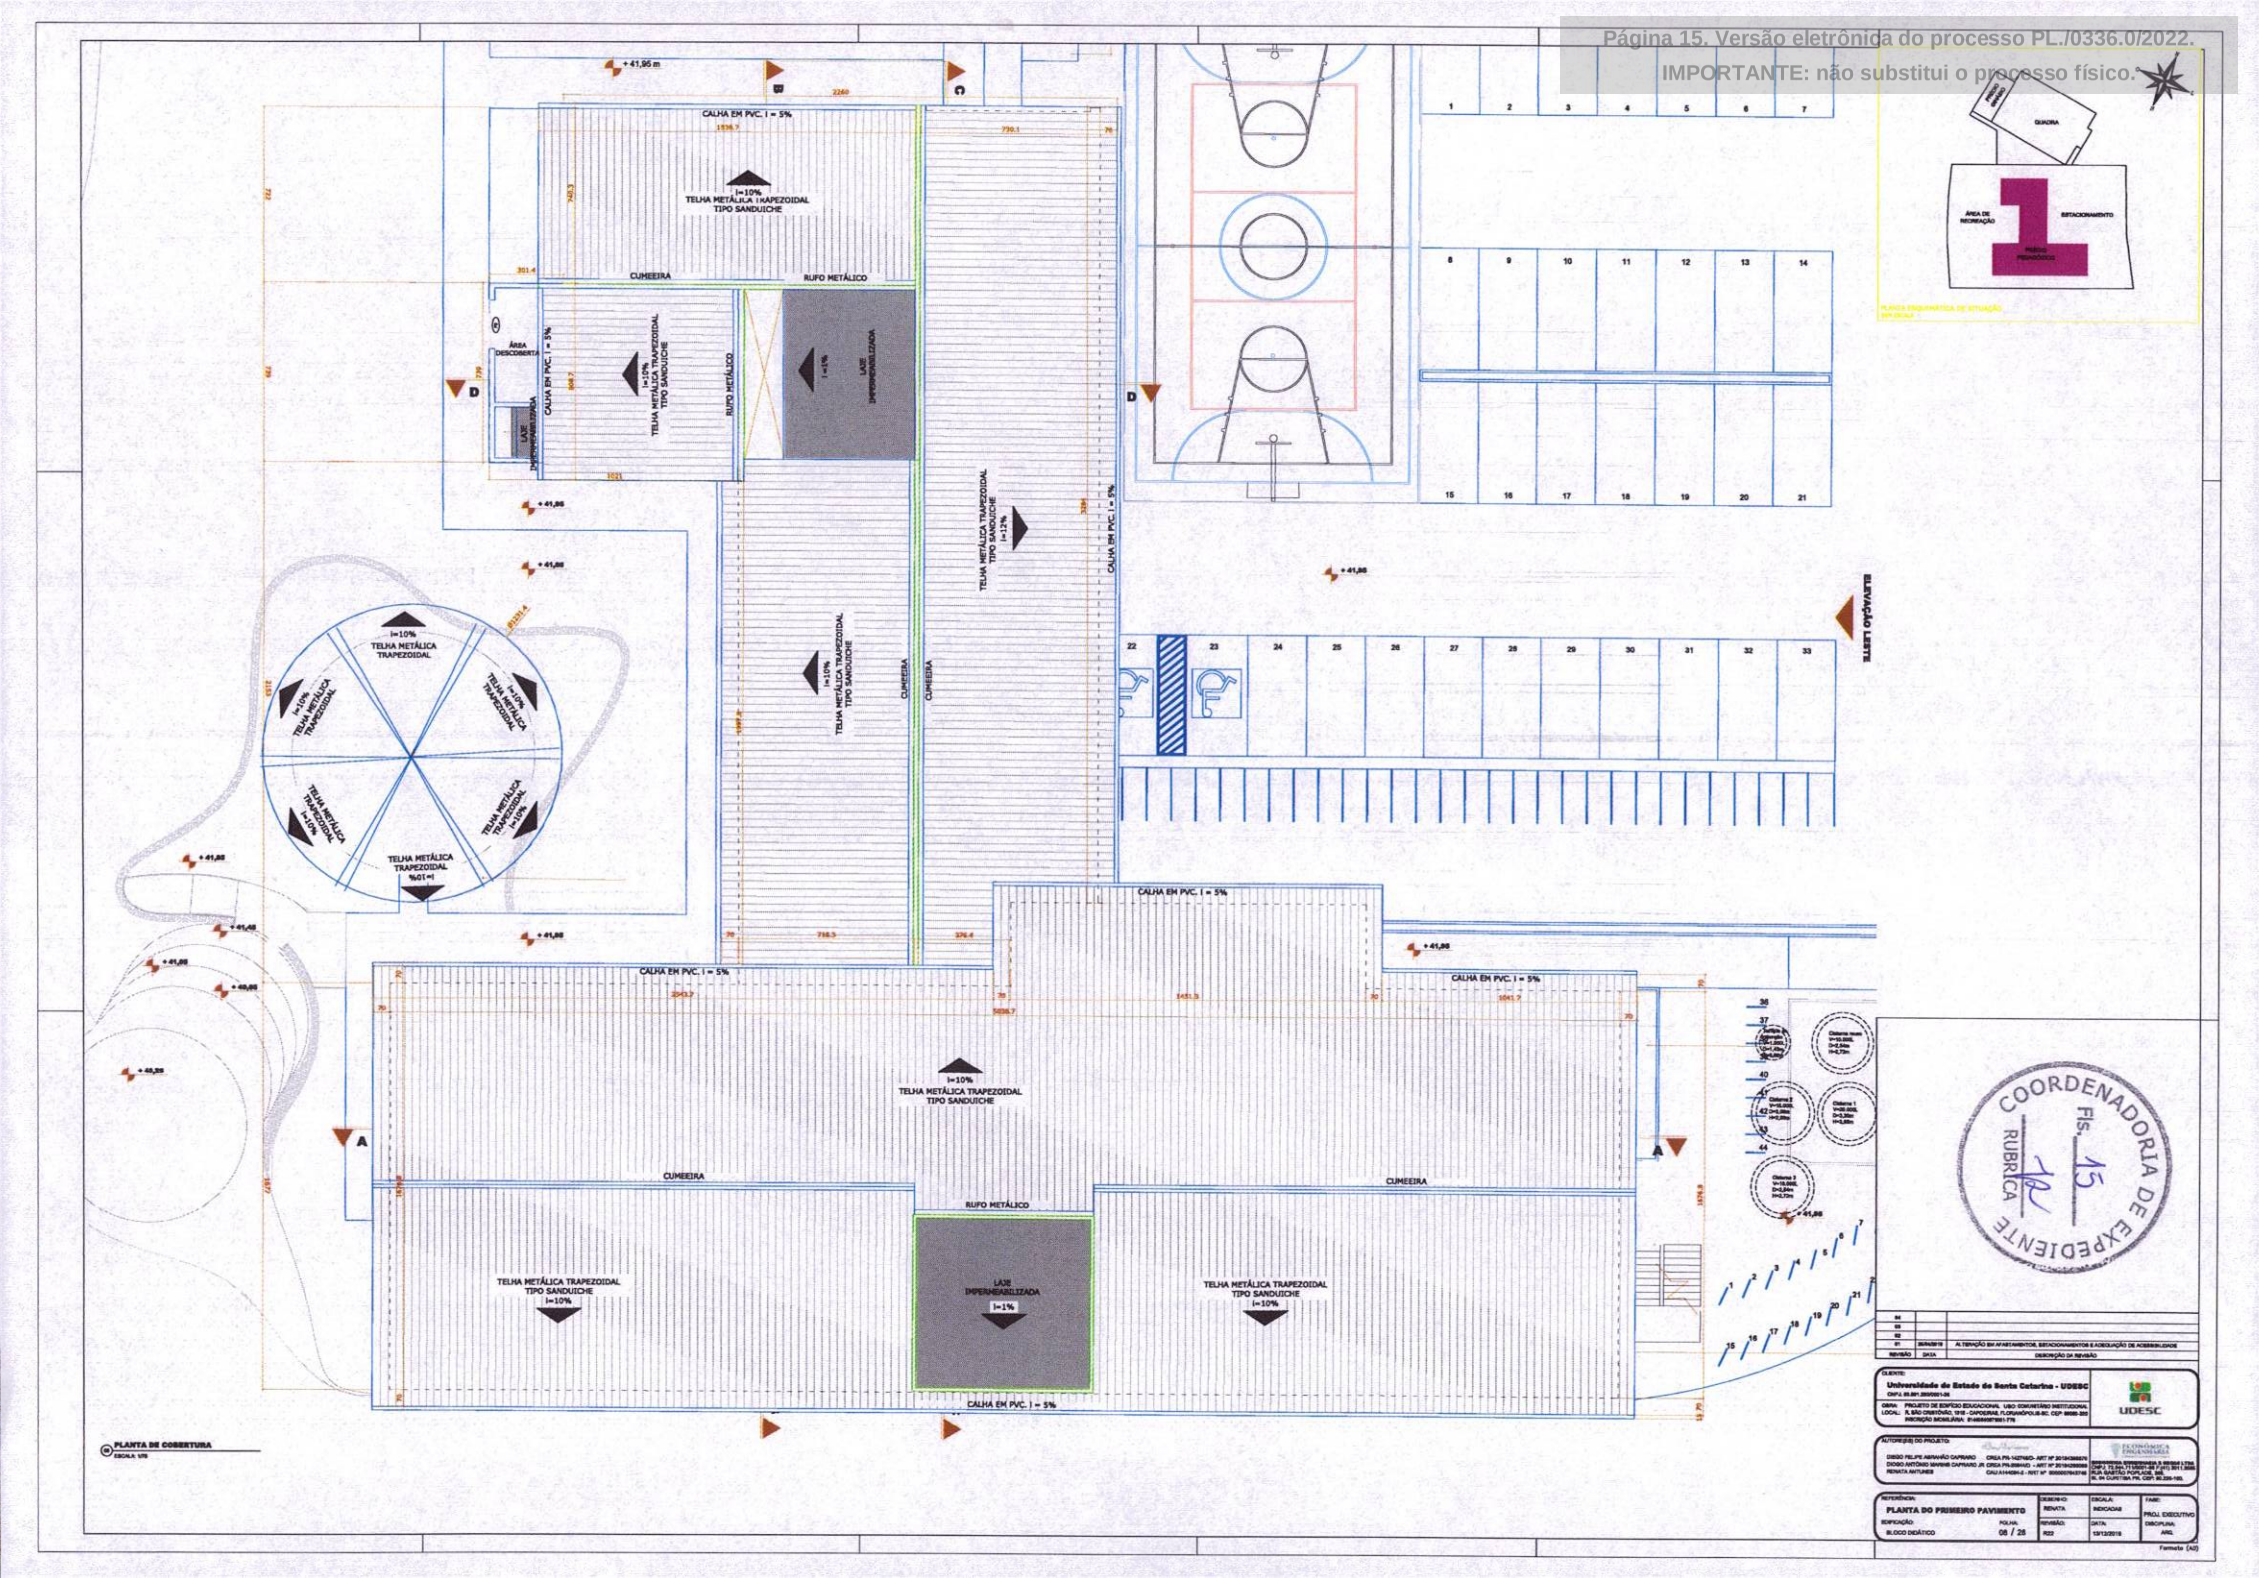

COORDENADORIA DE EXPEDIENTE
Fls. 15
RUBRICA

REVISÃO	DATA	DESCRIÇÃO DA REVISÃO
04		
03		
02		
01	30/08/18	ALTERAÇÃO EM APARTAMENTOS, ESTACIONAMENTOS E ADEQUAÇÃO DE ACESSIBILIDADE

CLIENTE: Universidade do Estado de Santa Catarina - UDESC
CNPJ: 83.891.283/0001-09
OBRA: PROJETO DE EDIFÍCIO EDUCACIONAL USO: EDIFÍCIO INSTITUCIONAL
LOCAL: S. SÃO CRISTÓVÃO, 1910 - DAMIANA, FLORIANÓPOLIS-SC. CEP: 88035-300
INSCRIÇÃO IMOBILIÁRIA: 31400000F0001-776

AUTOR(ES) DO PROJETO:
DIEGO FELIPE ABRAHÃO CAPARAO — CREA PR-142740/D - ART Nº 20154028600
DIOGO ANTONIO SAVEIRO CAPARAO JR. CREA PR-099140/D - ART Nº 20154028598
RENATA ANTUNES — CAU A144284-2 - RRT Nº 8000007647748

REPRESENTAÇÃO: PLANTA DO PRIMEIRO PAVIMENTO
EDIFICAÇÃO: BLOCO DIDÁTICO
FOLHA: 08 / 28
DESENHO: RENATA
REVISÃO: R22
ESCALA: INDICADA
DATA: 13/12/2018
FASE: PROJ. EXECUTIVO
DISCIPLINA: ARQ.

Formato (A2)

Página 16. Versão eletrônica do processo PL./0336.0/2022.
IMPORTANTE: não substitui o processo físico.

CORTE A-A'
ESCALA 1/50

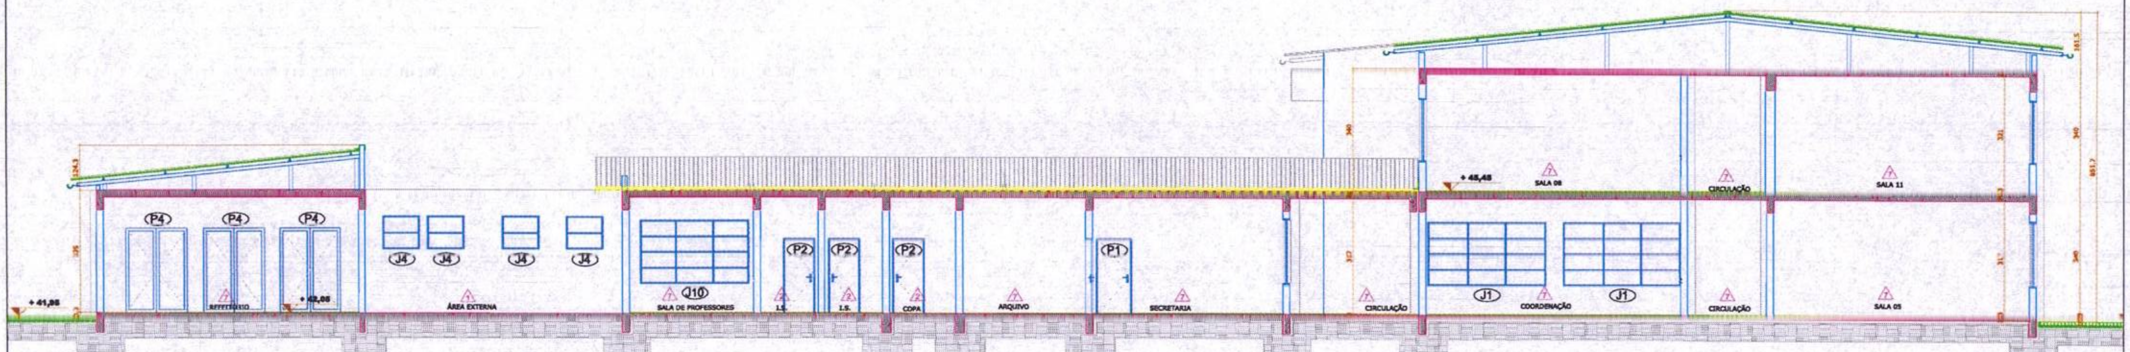

CORTE B-B'
ESCALA 1/50

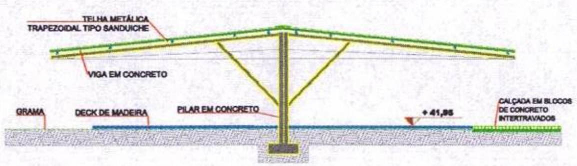

CORTE ÁREA COBERTA
ESCALA 1/50

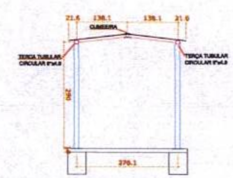

CORTE TRANSVERSALA DA COBERTURA DO ACESSO EXTERNO
ESCALA 1/50

COORDENADORIA DE EXPEDIENTE
Fls. 16
RUBRICA

REVISÃO	DATA	DESCRIÇÃO DA REVISÃO
04		
03		
02		
01	25/04/2019	ALTERAÇÃO EM AFASTAMENTOS, ESTACIONAMENTOS E ADEQUAÇÃO DE ACESSIBILIDADE

CLIENTE:
Universidade do Estado de Santa Catarina - UDESC
CNPJ. 83.891.283/0001-36
OBRA: PROJETO DE EDIFÍCIO EDUCACIONAL USO: COMUNITÁRIO INSTITUCIONAL
LOCAL: R. SÃO CRISTÓVÃO, 1310 - CAPOEIRAS, FLORIANÓPOLIS-SC. CEP: 88080-320
INSCRIÇÃO IMOBILIÁRIA: [illegible]

UDESC

AUTORE(ES) DO PROJETO:
DIEGO FELIPE ABRAHÃO CAPRARO CREA PR-142746/D - ART Nº [illegible]
DIOGO ANTÔNIO MARINS CAPRARO JR. CREA PR-[illegible] - ART Nº [illegible]
RENATA ANTUNES CAU A144084-2 - RRT Nº [illegible]

ECONÔMICA ENGENHARIA
ECONÔMICA ENGENHARIA E GESTÃO LTDA
CNPJ: [illegible]
RUA GASTÃO POPLADE, 368.
BL 04 CURITIBA PR. CEP: [illegible]

REFERÊNCIA: CORTES	DESENHO: RENATA	ESCALA: INDICADAS	FASE: PROJ. EXECUTIVO
EDIFICAÇÃO: BLOCO DIDÁTICO — FOLHA: 09 / 28	REVISÃO: R22	DATA: 13/12/2018	DISCIPLINA: ARQ.

Formato (A0)

Página 17. Versão eletrônica do processo PL./0336.0/2022.
IMPORTANTE: não substitui o processo físico.

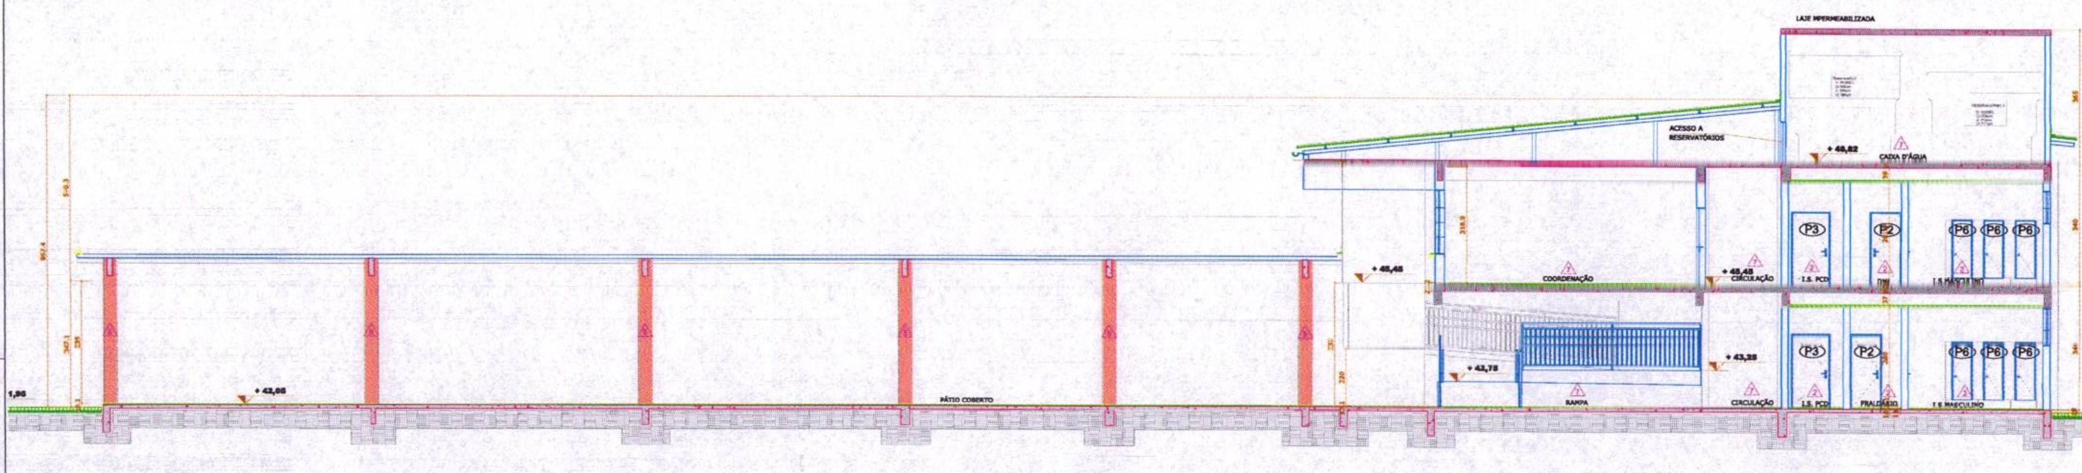

CORTE C-C'
ESCALA 1:50

CORTE D-D'
ESCALA 1:50

COORDENADORIA DE EXPEDIENTE
Fls. 17
RUBRICA

REVISÃO	DATA	DESCRIÇÃO DA REVISÃO
04		
03		
02		
01	29/03/2019	ALTERAÇÃO EM AFASTAMENTOS, ESTACIONAMENTOS E ADEQUAÇÃO DE ACESSIBILIDADE

CLIENTE:
Universidade do Estado de Santa Catarina - UDESC
CNPJ: 83.891.283/0001-36

OBRA: PROJETO DE EDIFÍCIO EDUCACIONAL USO: COMUNITÁRIO INSTITUCIONAL
LOCAL: R. SÃO CRISTÓVÃO, 1310 - CAPOEIRAS, FLORIANÓPOLIS-SC. CEP: 88090-200
INSCRIÇÃO IMOBILIÁRIA: [illegible]

UDESC

AUTORE(S) DO PROJETO:
DIEGO FELIPE ABRAHÃO CAPRARO CREA PR-142746/D - ART Nº [illegible]
DIOGO ANTÔNIO MARINS CAPRARO JR. CREA PR-[illegible] - ART Nº [illegible]
RENATA ANTUNES CAU A144084-2 - RRT Nº [illegible]

ECONÔMICA ENGENHARIA
[illegible] LTDA
CNPJ: 72.844.711/0001-[illegible]
RUA GASTÃO POPLADE, 265.
SL. 04 CURITIBA PR. CEP: 80.220-180.

REFERÊNCIA: CORTES	DESENHO: RENATA	ESCALA: INDICADAS	FASE: PROJ. EXECUTIVO
EDIFICAÇÃO: BLOCO DIDÁTICO — FOLHA: 10 / 28	REVISÃO: R23	DATA: 13/12/2019	DISCIPLINA: ARQ.

Formato (A0)

Página 18. Versão eletrônica do processo PL./0336.0/2022.
IMPORTANTE: não substitui o processo físico.

ELEVAÇÃO SUL
ESCALA: 1/50

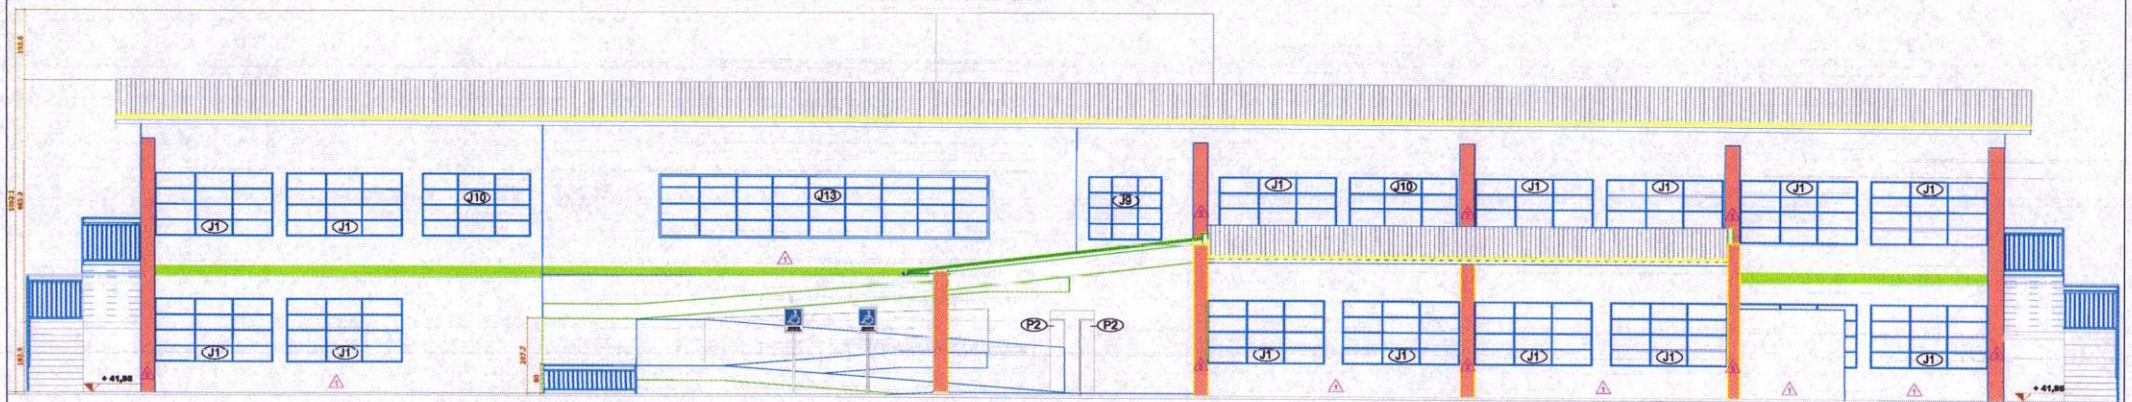

ELEVAÇÃO NORTE
ESCALA: 1/50

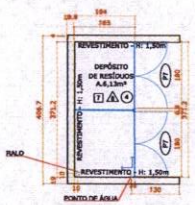

PLANTA - CENTRAL DE RESÍDUOS
ESCALA: 1/50

CORTE TRANSVERSAL - CENTRAL DE RESÍDUOS
ESCALA: 1/50

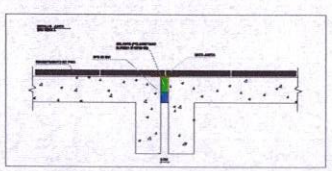

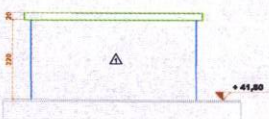

ELEVAÇÃO OESTE - CENTRAL DE RESÍDUOS
ESCALA: 1/50

ELEVAÇÃO NORTE - CENTRAL DE RESÍDUOS
ESCALA: 1/50

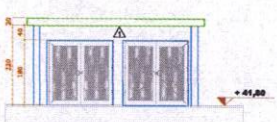

ELEVAÇÃO LESTE - CENTRAL DE RESÍDUOS
ESCALA: 1/50

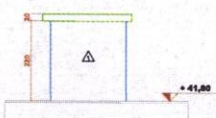

ELEVAÇÃO SUL - CENTRAL DE RESÍDUOS
ESCALA: 1/50

COORDENADORIA DE EXPEDIENTE
Fls. 11
RUBRICA

REVISÃO	DATA	DESCRIÇÃO DA REVISÃO
01	29/04/2019	ALTERAÇÃO EM REVESTIMENTOS, ESTACIONAMENTOS E ADEQUAÇÃO DE ACESSIBILIDADE
02		
03		
04		

CLIENTE: Universidade do Estado de Santa Catarina - UDESC
CNPJ: 83.891.283/0001-09
OBRA: PROJETO DE ESPAÇO EDUCACIONAL USO COMUNITÁRIO INSTITUCIONAL
LOCAL: R. SÃO CRISTÓVÃO, 1210 - CANCELINHA, FLORIANÓPOLIS/SC - CEP: 88035-300
INSCRIÇÃO IMOBILIÁRIA: 81405600750211.778

AUTOR(ES) DO PROJETO:
DIEGO FELIPE ABRAHÃO CAPPIANO - CREA PR 142774/D - ART Nº 20164388576
DIOGO ANTÔNIO MARINS CAPPIANO JR - CREA PR-2004147/D - ART Nº 20164388576
RENATA ANTUNES - CAU A144894-2 - RRT Nº 8350576437146
ECOTÉCNICA ENGENHARIA
CNPJ: 12.844.711/0001-08 (Filial) 301.7.2020
RUA BARÃO POPILARE, 240,
BL 04 CURITIBA PR, CEP: 80.230-150,

REFERÊNCIA: ELEVAÇÕES E CENTRAL DE RESÍDUOS
DESENHO: RENATA
ESCALA: INDICADAS
FASE: PROJ. EXECUTIVO
DISCIPLINA: ARQ.
TIPIFICAÇÃO: BLOCO DIDÁTICO
FOLHA: 11 / 26
REVISÃO: R03
DATA: 15/12/2019

Formato (A0)

Página 19. Versão eletrônica do processo PL./0336.0/2022.
IMPORTANTE: não substitui o processo físico.

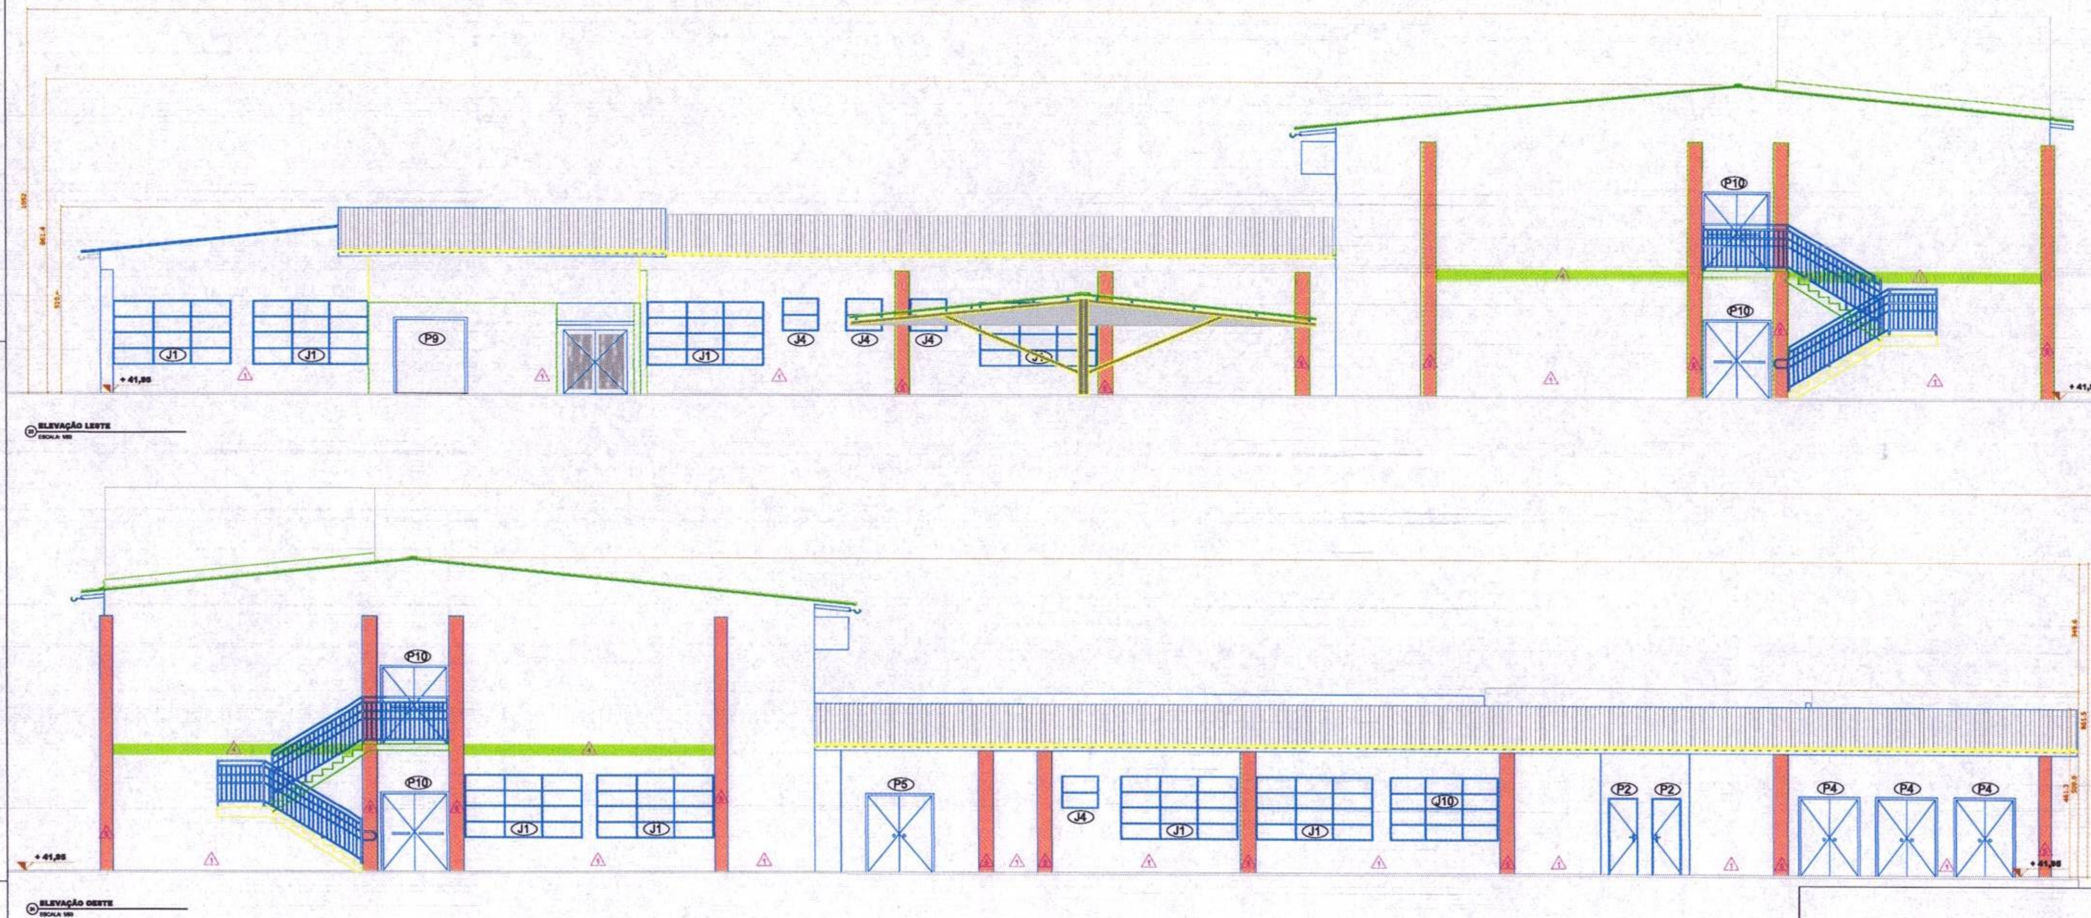

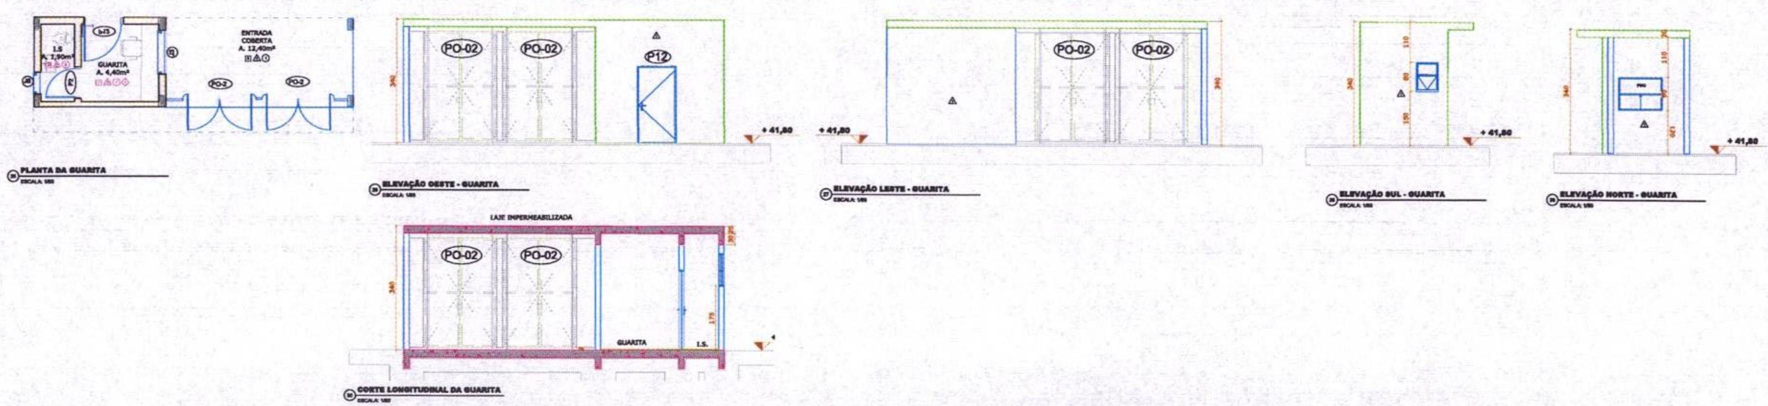

COORDENADORIA DE EXPEDIENTE
Fls. 19
RUBRICA

REVISÃO	DATA	DESCRIÇÃO DA REVISÃO
04		
03		
02		
01	[illegible]	ALTERAÇÃO EM AFASTAMENTOS, ESTACIONAMENTOS E ADEQUAÇÃO DE ACESSIBILIDADE

CLIENTE:
Universidade do Estado de Santa Catarina - UDESC
CNPJ: [illegible]

OBRA: PROJETO DE EDIFÍCIO EDUCACIONAL USO: COMUNITÁRIO INSTITUCIONAL
LOCAL: R. SÃO CRISTÓVÃO, 1010 - CAPOEIRAS, FLORIANÓPOLIS-SC, CEP: [illegible]
INSCRIÇÃO IMOBILIÁRIA: [illegible]

UDESC

AUTOR(ES) DO PROJETO:
DIEGO FELIPE ABRAHÃO CAPRARO — CREA PR-[illegible] - ART Nº [illegible]
DIOGO ANTÔNIO MARINS CAPRARO JR. — CREA PR-[illegible] - ART Nº [illegible]
RENATA ANTUNES — CAU A[illegible] - RRT Nº [illegible]

ECONÔMICA ENGENHARIA
[illegible] LTDA
CNPJ: [illegible]
RUA GASTÃO POPLADE, [illegible]
[illegible] CURITIBA PR. CEP: [illegible]

REFERÊNCIA:	DESENHO:	ESCALA:	FASE:
ELEVAÇÕES LESTE, OESTE, GUARITA	RENATA	INDICADAS	PROJ. EXECUTIVO
EDIFICAÇÃO: BLOCO DIDÁTICO — FOLHA: 12 / 28	REVISÃO: R[illegible]	DATA: [illegible]	DISCIPLINA: ARQUITETURA

Formato (A0)

Página 20. Versão eletrônica do processo PL./0336.0/2022.
IMPORTANTE: não substitui o processo físico.

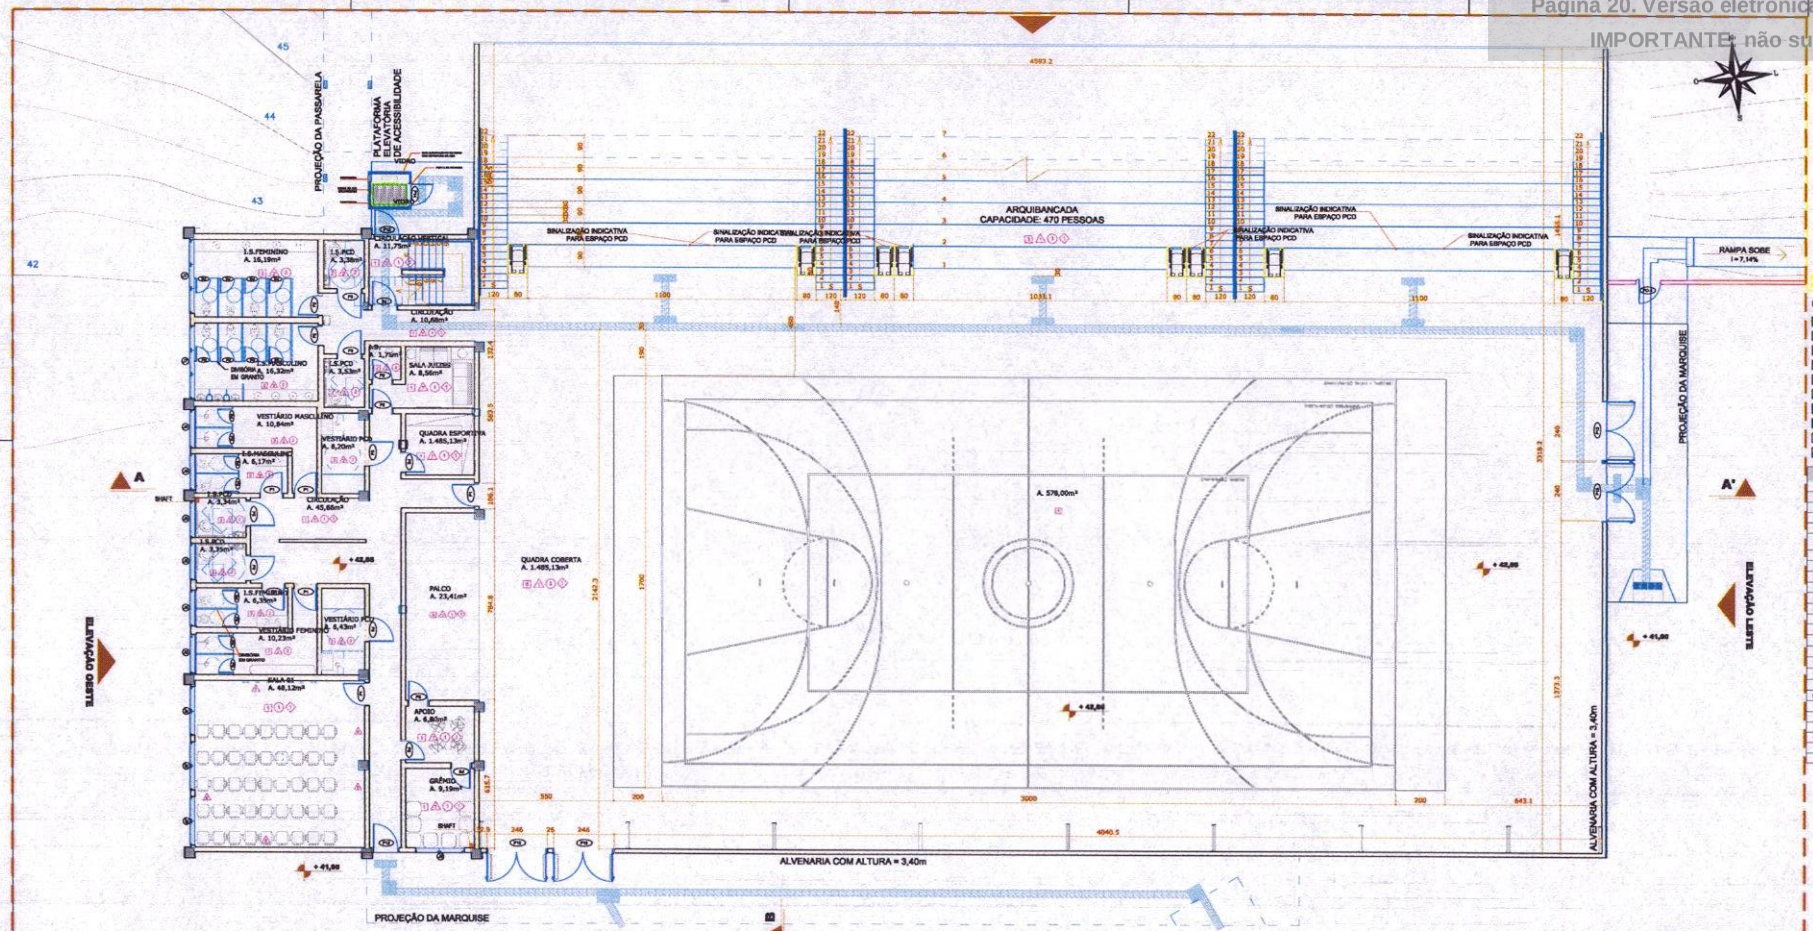

LEGENDA:

- GRAMA SÃO CARLOS (*Axonopus compressus*)
- GRAMA AMENDOIM (*Arachis repens*)
- BLOCOS DE CONCRETO INTERTRAVADOS
- PISO EM CONCRETO
- DECK DE MADEIRA
- PEDRA DOLOMITA BRANCA
- PISO TÁTIL DIRECIONAL
- PISO TÁTIL DE ALERTA
- MURO A CONSTRUIR
- MURO A DEMOLIR

TABELA DE REVESTIMENTOS

	LEGENDA DE PISO
1	PORCELANATO RETIFICADO E POLIDO 600x600mm
2	PORCELANATO RETIFICADO E POLIDO 600x600mm
3	CIMENTADO ALISADO E PINTADO
4	PISO DE MADEIRA FLUTUANTE FLEXÍVEL PARA QUADRA ESPORTIVA
5	PORCELANATO ASPERO EXTERNO 600x600mm, COR NATURAL, REF. GOTHAM 6060 PORTOBELLO OU EQUIVALENTE TÉCNICO
6	PISO CIMENTADO COM ACABAMENTO RÚSTICO
7	CERÂMICA 600X60CM , ACABAMENTO LISO
8	CONCRETO LEVE, ALISADO, MOLDADO NO LOCAL
	PAREDES
1	PINTURA ACRÍLICA NA COR PALHA SUAVE (SUVINIL CÓD. 0306) OU EQUIVALENTE TÉCNICO
2	PORCELANATO RETIFICADO E POLIDO 600X120mm
3	TELHA METÁLICA TRAPEZOIDAL TIPO SANDUICHE
4	PINTURA ACRÍLICA NA COR VERDE MAURÍCIO (SUVINIL CÓD. 0507) OU EQUIVALENTE TÉCNICO
5	PINTURA ACRÍLICA NA COR VERMELHO VALENTINO SUVINIL (CÓD. 0501) OU EQUIVALENTE TÉCNICO
6	PINTURA ACRÍLICA NA COR PÁPRICA (SUVINIL CÓD. 0247) OU EQUIVALENTE TÉCNICO
7	PINTURA ACRÍLICA NA COR BRANCO GELO (SUVINIL CÓD. 0W012) OU EQUIVALENTE TÉCNICO
8	CERÂMICA 600X60CM , ACABAMENTO LISO
9	PEDRA EM QUARTZITO, TIPO MIRACEMA 400X400, ACABAMENTO NATURAL
	TETO
1	LAJE EM CONCRETO COM PINTURA ACRÍLICA NA COR BRANCA (SUVINIL CÓD. 0W000)
2	FORRO MINERAL MODULAR
3	COBERTURA APARENTE
4	LAJE EM CONCRETO, SEM ACABAMENTO
	RODAPÉ
1	CERÂMICO COM 7cm

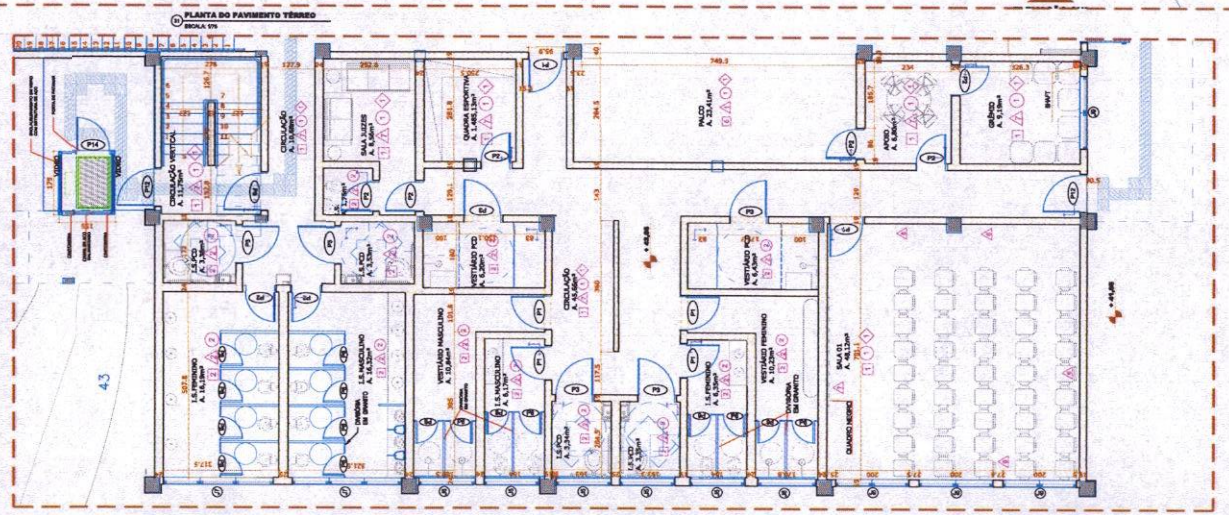

TABELA DE ESQUADRIAS

PORTAS

ITEM	DIMENSÕES LARGURA	DIMENSÕES ALTURA	PEITORIL	TIPO	DESCRIÇÃO	QUANTIDADES PEDAGÓGICO	QUANTIDADES GINÁSIO	TOTAL
	(mm)	(mm)	(mm)				G L	
P1	90	210	-	GIRO	PORTA EM MADEIRA COMPENSADA 35mm - PINTURA ESMALTE NAS DUAS FACES NA COR BRANCO NEVE	30	11	41
P2	80	210	-	GIRO	PORTA ESPECIAL PARA SANITÁRIO PCD, COM BARRA	21	8	29
P3	160	210	-	GIRO		5	9	14
P4	160	210	-	GIRO	PORTA COM 2 FOLHAS DE ABRIR EM VIDRO LAMINADO 8mm, COM ESQUADRIA EM ALUMÍNIO NA COR BRANCO NEVE	3	0	3
P5	160	210	-	GIRO		1	0	1
P6	80	180	20	GIRO	PORTA PARA DIVISÓRIA, COM LISA FOLHA, 950/180 SEM LAMINADO SETIM/TURAL, T6 10mm, INCLUSO FECHADURA INTERNA DE BWC, SUSPENSA 35 CM, COR CINZA CLARO, LINHA T6 MARCA FORMICA	22	22	44
P7	160	180	-	GIRO	PORTA COM 2 FOLHAS DE GIRO COM TELA DE AÇO GALVANIZADO Nº 12 MALHA 5X, COM ESQUADRIA EM ALUMÍNIO NA COR CINZA	3	0	3
P8	100	210	-	GIRO	PORTA EM MADEIRA COMPENSADA 35mm - LISA PARA CERA OU VERNIZ	0	1	1
P9	300	210	-	CORRER	PORTA COM 1 FOLHA DE CORRER EM ALUMÍNIO NA COR CINZA	1	0	1
P10	160	210	-	GIRO	PORTA COM 2 FOLHAS, PINTURA ELETROSTÁTICA COR BRANCA.	4	0	4
P12	100	210	-	GIRO	PORTA DE ALUMÍNIO COM VENEZIANA, ABRIR, 1 FOLHA, PINTURA ELETROSTÁTICA COR BRANCA.	1	3	4
P13	240	210	-	GIRO	PORTA DE 2 FOLHAS, PINTURA ELETROSTÁTICA COR BRANCA.	0	2	2
P14	80	210	-	GIRO	PORTA AUTOMÁTICA EM AÇO GALVANIZADO NA COR BRANCA, COM VIDRO	0	2	2
P15	100	110	-	GIRO	PORTA COM 1 FOLHA DE GIRO, EM AÇO GALVANIZADO, CHAPEADA, COM PINTURA EM EPÓXI TEXTÍTICO NA COR BRANCA, COM VIDRO	1	0	1

JANELAS

J1	320	175	80	MAXIMAR	JANELA MAXIM AR, EM VIDRO 6mm TRANSPARENTE E PERFIL EM ALUMÍNIO COR BRANCA.	51	2	53
J2	320	90	175	MAXIMAR	JANELA MAXIM AR EM VIDRO 6mm TEXTURIZADO TIPO BOREAL E PERFIL EM ALUMÍNIO COR BRANCA.	4	0	4
J3	120	120	110	GUILHOTINA	JANELA GUILHOTINA EM VIDRO 6mm TEXTURIZADO TIPO BOREAL E PERFIL EM ALUMÍNIO COR BRANCA.	1	0	1
J4	80	80	175	MAXIMAR	JANELA MAXIM AR EM VIDRO 6mm TEXTURIZADO TIPO BOREAL E PERFIL EM ALUMÍNIO COR BRANCA.	10	2	12
J5	160	80	175	MAXIMAR		3	1	4
J6	160	60	210	MAXIMAR		3	1	4
J7	200	60	210	MAXIMAR		3	1	4
J8	80	80	150	MAXIMAR	JANELA MAXIM AR EM VIDRO 6mm TRANSPARENTE E PERFIL EM ALUMÍNIO COR BRANCA.	1	0	1
J9	200	175	80	MAXIMAR		4	0	4
J10	200	175	80	MAXIMAR		4	0	4
J13	600	175	80	MAXIMAR	JANELA MAXIM AR EM VIDRO 6mm TRANSPARENTE COM VENEZIANA FIXA E PERFIL EM ALUMÍNIO COR BRANCA.	2	0	2
J14	330	175	80	MAXIMAR	JANELA MAXIM AR EM VIDRO 6mm TRANSPARENTE COM TELA DE AÇO GALVANIZADO Nº 12 MALHA 5X PINTADO	3	0	3
J18	30	30	20	FIXA		4	0	4

PORTÕES

PO-1	700	300	7	CORRER	PORTÃO EM AÇO DE CORRER EM LISA FOLHA, COM PINTURA NA COR CINZA.	2	0	2
PO-2	300	300	7	GIRO	PORTÃO EM AÇO DE GIRO EM DUAS FOLHAS PIVOTANTES, COM PINTURA NA COR CINZA.	5	0	5
PO-3	80	210	7	GIRO	PORTÃO DE GRADIL, EM ALUMÍNIO COM ESQUADRIA TUBULAR METÁLICA.	3	0	3
PO-4	100	200	7	GIRO	PORTÃO EM AÇO DE GIRO EM LISA FOLHA PIVOTANTE, COM PINTURA NA COR CINZA	0	1	1

REVISÃO	DATA	DESCRIÇÃO DA REVISÃO
04		
03		
02		
01	31/08/2018	ALTERAÇÃO EM APARELHAMENTOS, ESTACIONAMENTOS E ALOCAÇÃO DE ACESSIBILIDADE

CLIENTE:
Universidade do Estado de Santa Catarina - UDESC
CNPJ: 83.891.283/0001-09

OBRA: PROJETO DE ESPAÇO EDUCACIONAL - USO: COMUNITÁRIO INSTITUCIONAL
LOCAL: R. SÃO CRISTÓVÃO, 1918 - SOPOSEMA, FLORIANÓPOLIS-SC. CEP: 88085-200
INSCRIÇÃO IMOBILIÁRIA: 51485048778001.175

UDESC

AUTOR(ES) DO PROJETO:
DIOGO FELIPE ARMANDO CAPARARO — CREA/PR-142740/D - ART Nº 2018128802
DIOGO ANTONIO MARINS CAPARARO JR - CREA/PR-2004402 - ART Nº 2018128804
RENATA ANTUNES — CAU A144084-2 - RRT Nº 00000760160

FACULDADE DE ENGENHARIA E ARQUITETURA
RUA: ALEXANDRE RAMOS DE ALMEIDA, 1 - BAIRRO: ITACORUBI - CEP: 88034-001 - FLORIANÓPOLIS - SC
FONE: 3321-8000 - FAX: 3321-8001 - E-MAIL: DIRETORIA@FAED.UDESC.BR

REFERÊNCIA:
PLANTA DO PAVIMENTO TÉRREO
EDIFICAÇÃO: BLOCO DIDÁTICO
FOLHA: 13 / 28

DESENHO:	ESCALA:	FASE:
RENATA	INDICADAS	PROJ. EXECUTIVO
REVISÃO:	DATA:	DISCIPLINA:
R03	13/12/2018	ARQ.

Formato (A0)

Página 21. Versão eletrônica do processo PL./0336.0/2022.
IMPORTANTE: não substitui o processo físico.

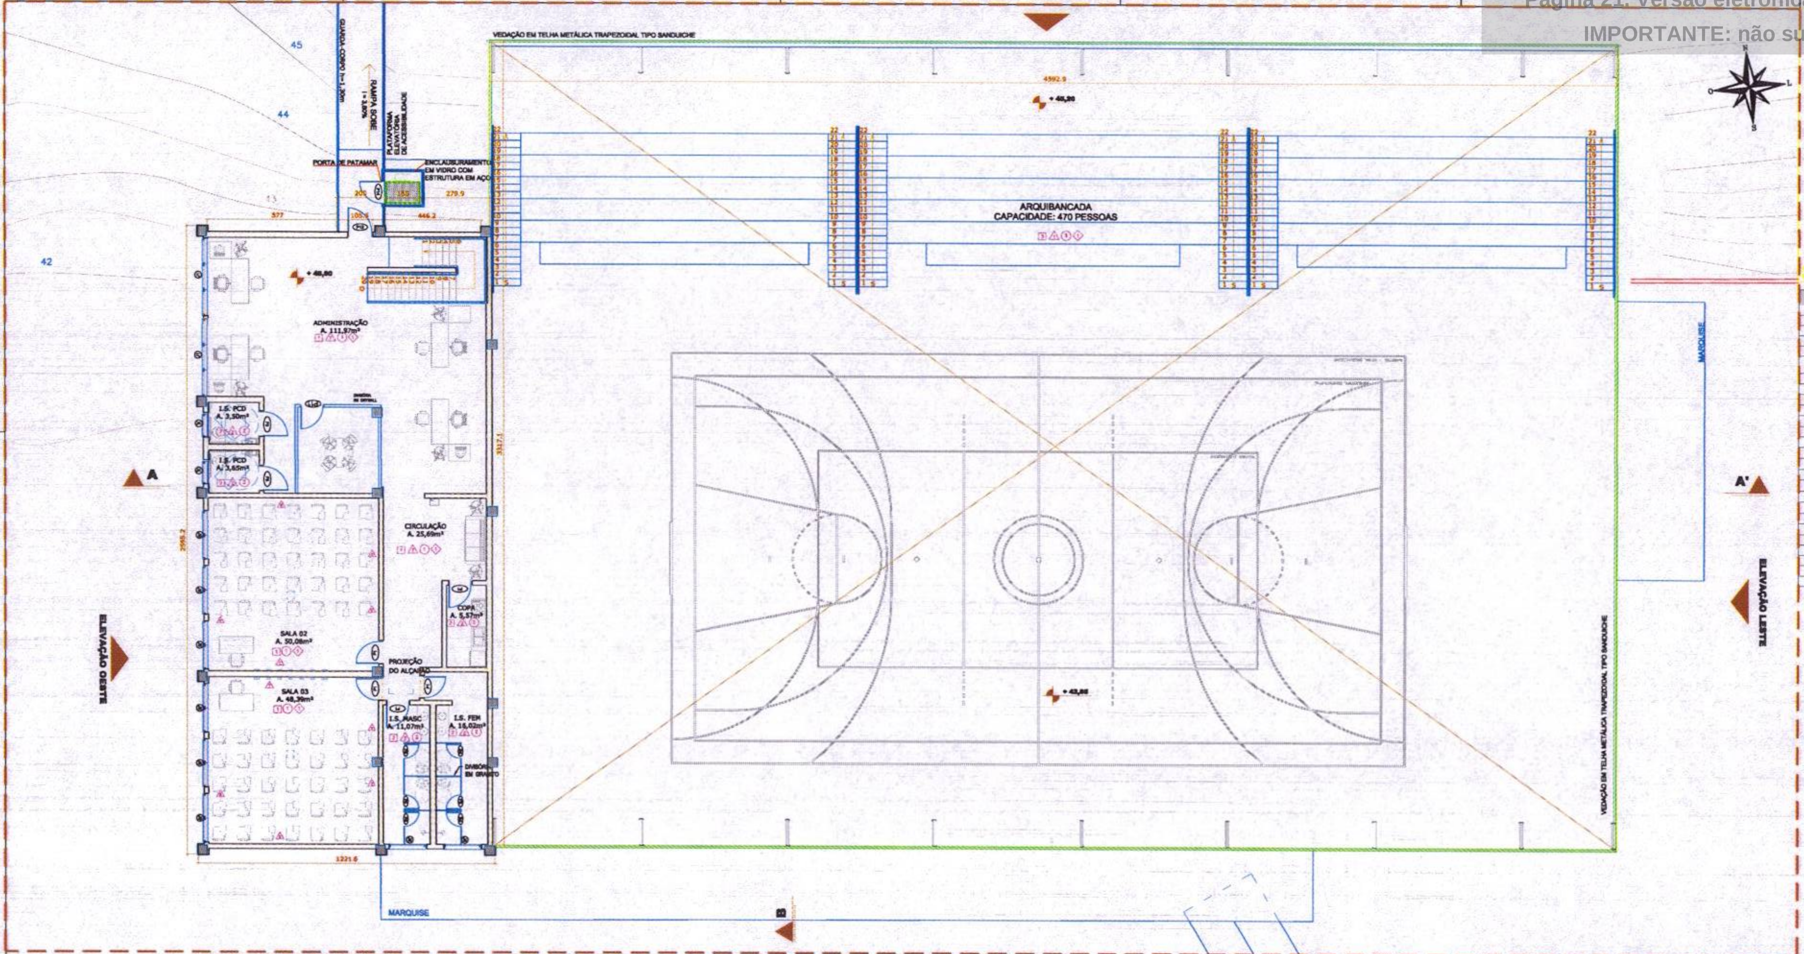

PLANTA DO 2º PAVIMENTO DO GINÁSIO
ESCALA: 1/75

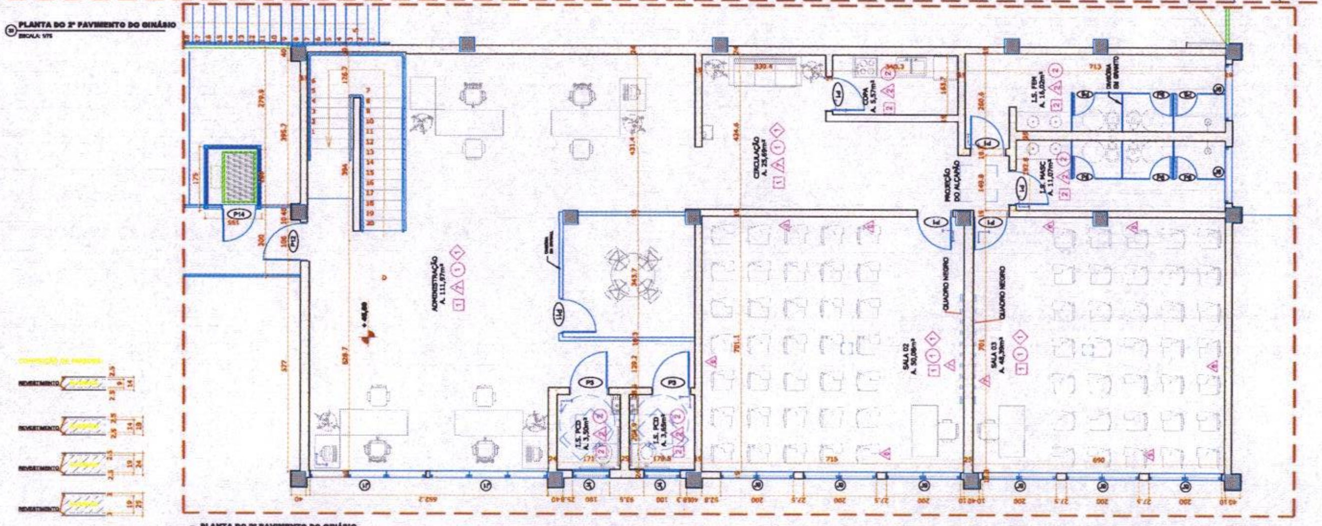

PLANTA DO 2º PAVIMENTO DO GINÁSIO
ESCALA: 1/50

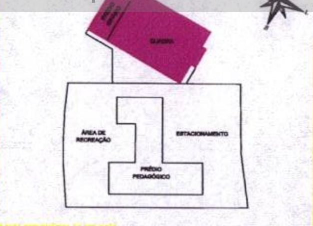

PLANTA ESQUEMÁTICA DE SITUAÇÃO
SEM ESCALA

TABELA DE REVESTIMENTOS

☐	LEGENDA DE PISO
1	PORCELANATO RETIFICADO E POLIDO 60X60cm
2	PORCELANATO RETIFICADO E POLIDO 60X60cm
3	CIMENTADO ALISADO E PINTADO
4	PISO DE MADEIRA FLUTUANTE-FLÉXIVEL PARA QUADRA ESPORTIVA
5	PORCELANATO ÁSPERO EXTERNO 60X60cm, COR NATURAL, REF. GOTHAM WIND PORTOBELLO OU EQUIVALENTE TÉCNICO
6	PISO CIMENTADO COM ACABAMENTO ÁSPERO
7	CERÂMICA 60X60CM , ACABAMENTO LISO
8	CONCRETO LEVE, ALISADO, MOLDADO NO LOCAL
△	PAREDES
1	PINTURA ACRÍLICA NA COR PALHA SUAVE (SUVINIL CÓD. E508) OU EQUIVALENTE TÉCNICO
2	PORCELANATO RETIFICADO E POLIDO 60X120cm
3	TELHA METÁLICA TRAPEZOIDAL TIPO SANDUICHE
4	PINTURA ACRÍLICA NA COR VERDE MANJERICÃO (SUVINIL CÓD. N077) OU EQUIVALENTE TÉCNICO
5	PINTURA ACRÍLICA NA COR VERMELHO VALENTINO SUVINIL (CÓD. R091) OU EQUIVALENTE TÉCNICO
6	PINTURA ACRÍLICA NA COR FÁBULA (SUVINIL CÓD. C047) OU EQUIVALENTE TÉCNICO
7	PINTURA ACRÍLICA NA COR BRANCO GELO (SUVINIL CÓD. RM012) OU EQUIVALENTE TÉCNICO
8	CERÂMICA 60X60CM , ACABAMENTO LISO
9	PEDRA EM QUARTZITO, TIPO MIRACEMA 40X40CM, ACABAMENTO NATURAL
○	TETO
1	LAJE EM CONCRETO COM PINTURA ACRÍLICA NA COR BRANCA (SUVINIL CÓD. RM020)
2	FORRO MINERAL MODULAR
3	COBERTURA APARENTE
◈	LAJE EM CONCRETO, SEM ACABAMENTO
	RODAPÉ
1	CERÂMICO COM 7cm

TABELA DE ESQUADRIAS

ITEM	DIMENSÕES LARGURA (cm)	DIMENSÕES ALTURA (cm)	POSIÇÃO PEITORIL (cm)	TIPO	DESCRIÇÃO	QUANTIDADES PEDAGÓGICO	QUANTIDADES GINÁSIO	QUANTIDADES TOTAL
					PORTAS			
P1	80	210	-	GIRO	PORTA EM MADEIRA COMPENSADA 35mm - PINTURA ESMALTE NAS DUAS FACES NA COR BRANCO NEVE.	30	11	41
P2	80	210	-	GIRO		21	8	29
P3	100	210	-	GIRO	PORTA ESPECIAL-PADRÃO SANITÁRIO PCD, COM BARRA.	6	8	14
P4	160	210	-	GIRO	PORTA COM 2 FOLHAS DE ABRIR EM VIDRO LAMINADO 8mm, COM ESQUADRIA EM ALUMÍNIO NA COR BRANCO NEVE.	3	0	3
P5	180	210	-	GIRO		1	0	1
P6	60	160	20	GIRO	PORTA PARA DIVISÓRIA, COM UMA FOLHA, 60x160 EM LAMINADO ESTRUTURAL TS 10mm, INCLUSO FECHADURA INTERNA DE BWC, SUSPENSA 20 CM, COR CINZA CLARO, LINHA TS MARCA FORMICA.	22	22	44
P7	160	160	-	GIRO	PORTA COM 2 FOLHAS DE GIRO COM TELA DE AÇO GALVANIZADO Nº 12 MALHA 02, COM ESQUADRIA EM ALUMÍNIO NA COR CINZA.	3	0	3
P8	100	210	-	GIRO	PORTA EM MADEIRA COMPENSADA 35mm - LISA PARA CERA OU VERNIZ.	0	1	1
P9	200	210	-	CORRER	PORTA COM 1 FOLHA DE CORRER EM ALUMÍNIO NA COR CINZA.	1	0	1
P10	160	210	-	GIRO	PORTA EM FERRO, ABRIR, 2 FOLHAS, PINTURA ELETROSTÁTICA COR BRANCA.	4	0	4
P12	100	210	-	GIRO	PORTA DE ALUMÍNIO COM VENEZIANA, ABRIR, 1 FOLHAS, PINTURA ELETROSTÁTICA COR BRANCA.	1	3	4
P13	240	210	-	GIRO	PORTA EM FERRO, ABRIR, 2 FOLHAS, PINTURA ELETROSTÁTICA COR BRANCA.	0	2	2
P14	90	210	-	GIRO	PORTA AUTOMÁTICA EM AÇO GALVANIZADO NA COR BRANCA, COM VISOR EM VIDRO.	0	2	2
P15	100	110	-	GIRO	PORTA COM 1 FOLHAS DE GIRO, EM AÇO GALVANIZADO, CHAPEADA, COM PINTURA EM ESMALTE SINTÉTICO NA COR BRANCA.	1	0	1
					JANELAS			
J1	320	175	80	MAXIMAR	JANELA MAXIM AR, EM VIDRO 4mm TRANSPARENTE E PERFIL EM ALUMÍNIO COR BRANCA.	51	2	53
J2	320	80	175	MAXIMAR	JANELA MAXIM AR EM VIDRO 4mm TEXTURIZADO TIPO BOREAL E PERFIL EM ALUMÍNIO COR BRANCA.	4	0	4
J3	120	120	110	GUILHOTINA	JANELA GUILHOTINA EM VIDRO 4mm TEXTURIZADO TIPO BOREAL E PERFIL EM ALUMÍNIO COR BRANCA.	1	0	1
J4	95	80	175	MAXIMAR	JANELA MAXIM AR EM VIDRO 4mm TEXTURIZADO TIPO BOREAL E PERFIL EM ALUMÍNIO COR BRANCA.	10	2	12
J5	150	80	175	MAXIMAR		0	4	4
J6	150	45	215	MAXIMAR		0	4	4
J7	360	80	175	MAXIMAR		0	2	2
J8	60	80	150	MAXIMAR		1	0	1
J9	200	175	80	MAXIMAR	JANELA MAXIM AR EM VIDRO 4mm TRANSPARENTE E PERFIL EM ALUMÍNIO COR BRANCA.	1	10	11
J10	295	175	80	MAXIMAR		4	0	4
J13	900	175	80	MAXIMAR		1	0	1
J14	320	175	80	MAXIMAR	JANELA MAXIM AR EM VIDRO 4mm TRANSPARENTE COM VENEZIANA FIXA E PERFIL EM ALUMÍNIO COR BRANCA.	2	0	2
J16	30	30	30	FIXA	JANELA FIXA COM TELA DE AÇO GALVANIZADO Nº 12 MALHA 02	4	0	4
					PORTÕES			
PO-1	700	300	7	CORRER	PORTÃO EM AÇO DE CORRER EM UMA FOLHA, COM PINTURA NA COR CINZA.	2	0	2
PO-2	200	300	7	GIRO	PORTÃO EM AÇO DE GIRO EM DUAS FOLHAS PIVOTANTES, COM PINTURA NA COR CINZA.	6	0	6
PO-3	80	210	7	GIRO	PORTÃO DE GRADIL, EM ALAMBRADO COM ESQUADRIA TUBULAR METÁLICA.	3	0	3
PO-4	100	250	7	GIRO	PORTÃO EM AÇO DE GIRO EM UMA FOLHA PIVOTANTE, COM PINTURA NA COR CINZA.	0	1	1

COORDENADORIA DE EXPEDIENTE
Fls. 21
RUBRICA

REVISÃO	DATA	DESCRIÇÃO DA REVISÃO
04		
03		
02		
01	25/06/2019	ALTERAÇÃO EM AFASTAMENTOS, ESTACIONAMENTOS E ADEQUAÇÃO DE ACESSIBILIDADE

CLIENTE:
Universidade do Estado de Santa Catarina - UDESC
CNPJ: 83.891.283/0001-36
OBRA: PROJETO DE EDIFÍCIO EDUCACIONAL USO: COMUNITÁRIO INSTITUCIONAL
LOCAL: R. SÃO CRISTÓVÃO, 1318 - CAPOEIRAS, FLORIANÓPOLIS-SC CEP: 88080-310
INSCRIÇÃO IMOBILIÁRIA: 01400040973001-778

UDESC

AUTOR(ES) DO PROJETO:
DIEGO FELIPE ABRAHÃO CAPRARO CREA PR-142749/D - ART Nº 20184368879
DIOGO ANTÔNIO MARINS CAPRARO JR. CREA PR-208440/D - ART Nº 20184268988
RENATA ANTUNES CAU A144094-2 - RRT Nº 0000007642748

ECONÔMICA ENGENHARIA
ECONÔMICA ENGENHARIA E OBRAS LTDA
CNPJ: 72.844.711/0001-38 F:(41) 3011.3666
RUA GASTÃO POPLADE, 380,
SL. 04 CURITIBA PR. CEP: 80.230-180.

REFERÊNCIA: PLANTA DO 2º PAV. DO GINÁSIO
EDIFICAÇÃO: BLOCO DIDÁTICO
FOLHA: 14 / 28
DESENHO: RENATA
REVISÃO: R22
ESCALA: INDICADAS
DATA: 13/12/2018
FASE: PROJ. EXECUTIVO
DISCIPLINA: ARQ.
Formato (A0)

Página 22. Versão eletrônica do processo PL./0336.0/2022.
IMPORTANTE: não substitui o processo físico.

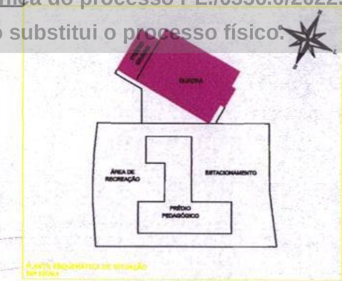

LEGENDA
MURO A CONSTRUIR
MURO A DEMOLIR

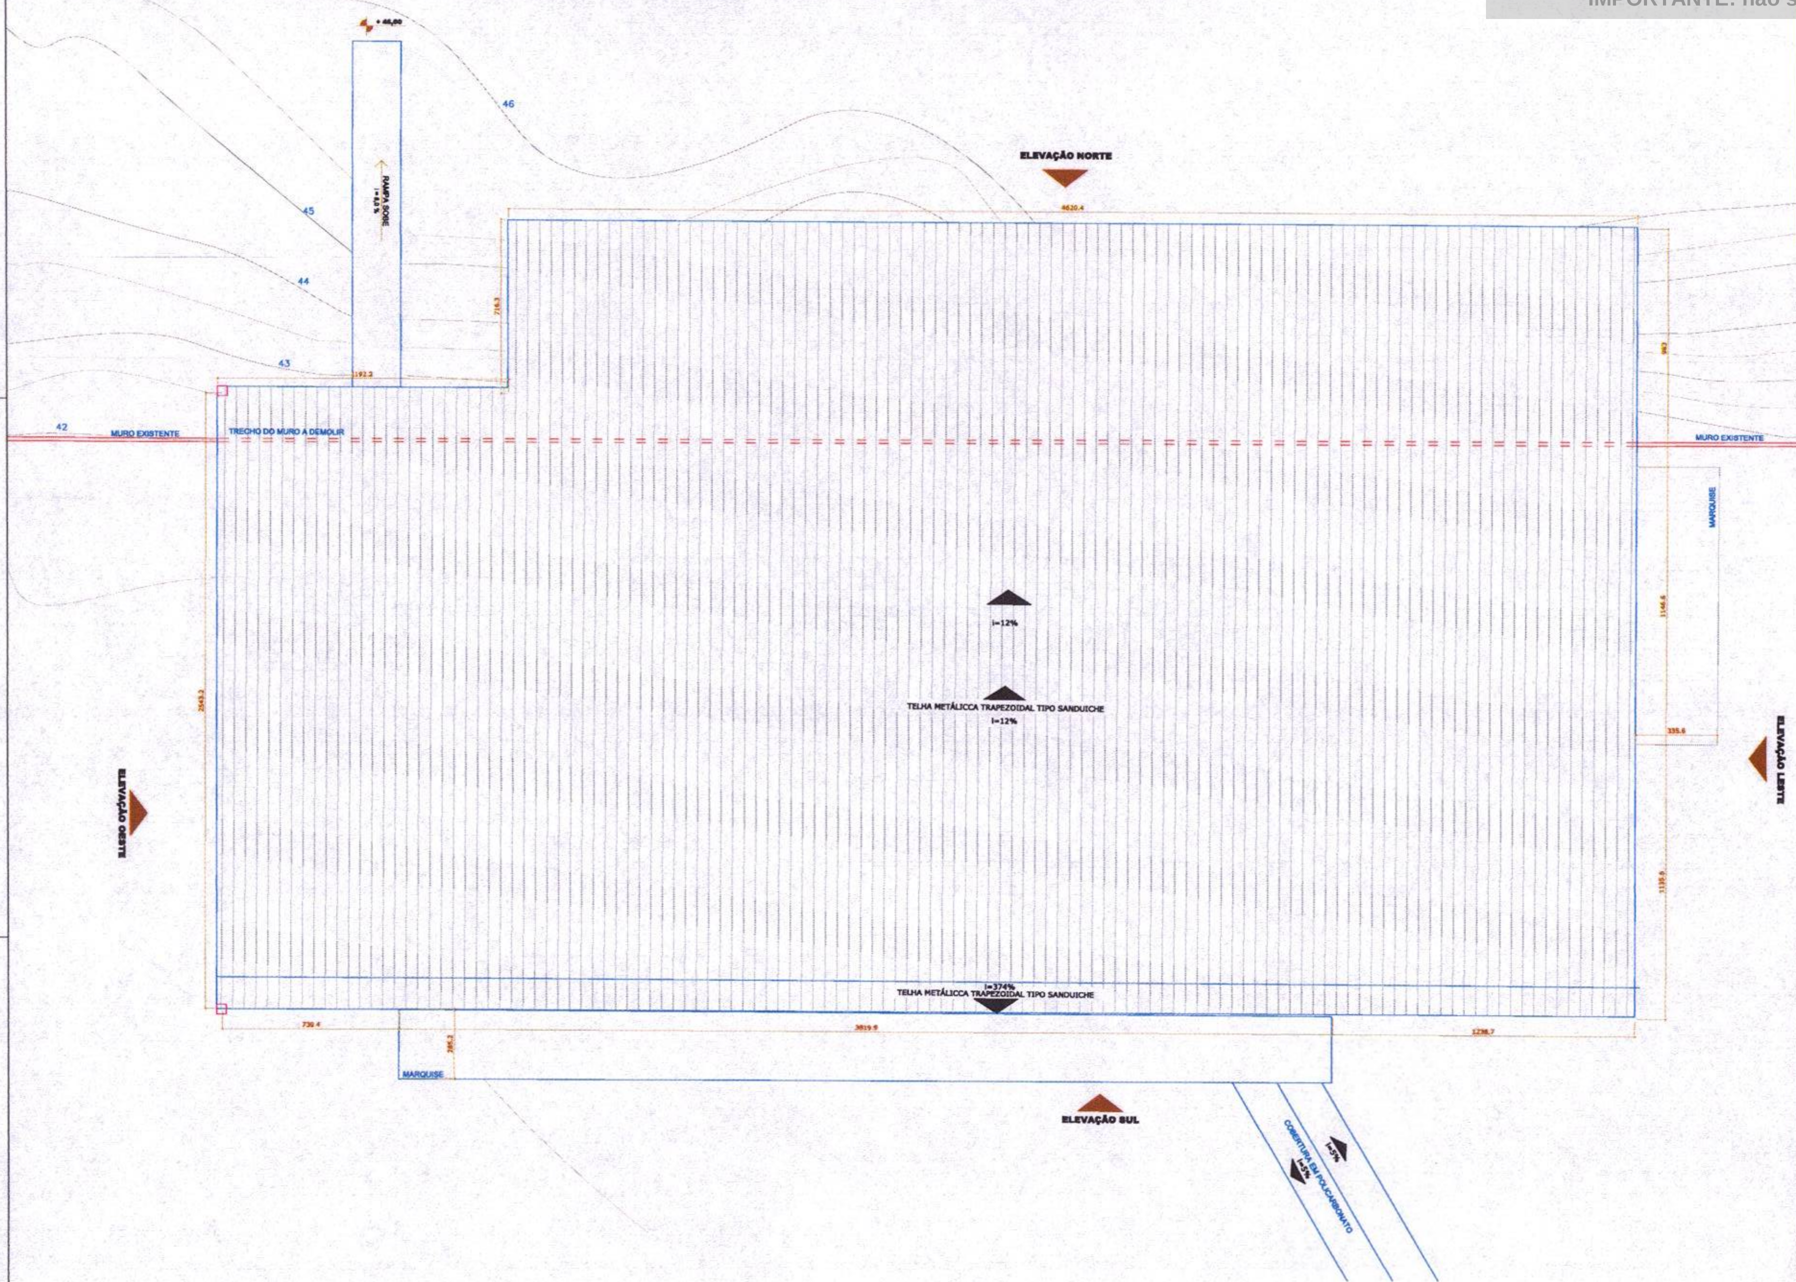

PLANTA DE COBERTURA
ESCALA 1/75

COORDENADORIA DE EXPEDIENTE
Fls. 22
RUBRICA

REVISÃO	DATA	DESCRIÇÃO DA REVISÃO
04		
03		
02		
01	26/04/2019	ALTERAÇÃO EM AFASTAMENTOS, ESTACIONAMENTOS E ADEQUAÇÃO DE ACESSIBILIDADE

CLIENTE:
Universidade do Estado de Santa Catarina - UDESC

OBRA: PROJETO DE EDIFÍCIO EDUCACIONAL USO: COMUNITÁRIO INSTITUCIONAL
LOCAL: R. SÃO CRISTÓVÃO, 1318 - CAPOEIRAS, FLORIANÓPOLIS-SC

UDESC

AUTORES DO PROJETO:
DIEGO FELIPE ABRAHÃO CAPRARO
DIOGO ANTÔNIO MARINS CAPRARO JR
RENATA ANTUNES

ECONÔMICA ENGENHARIA
RUA GASTÃO POPLADE
CURITIBA PR

REFERÊNCIA:	DESENHO:	ESCALA:	FASE:
PLANTA DO 1º PAV. DO GINÁSIO	RENATA	INDICADAS	PROJ. EXECUTIVO
EDIFICAÇÃO: BLOCO DIDÁTICO — FOLHA: 15 / 28	REVISÃO: R22	DATA: 13/12/2019	DISCIPLINA: ARQ.

Formato (A0)

Página 23. Versão eletrônica do processo PL./0336.0/2022.
IMPORTANTE: não substitui o processo físico.

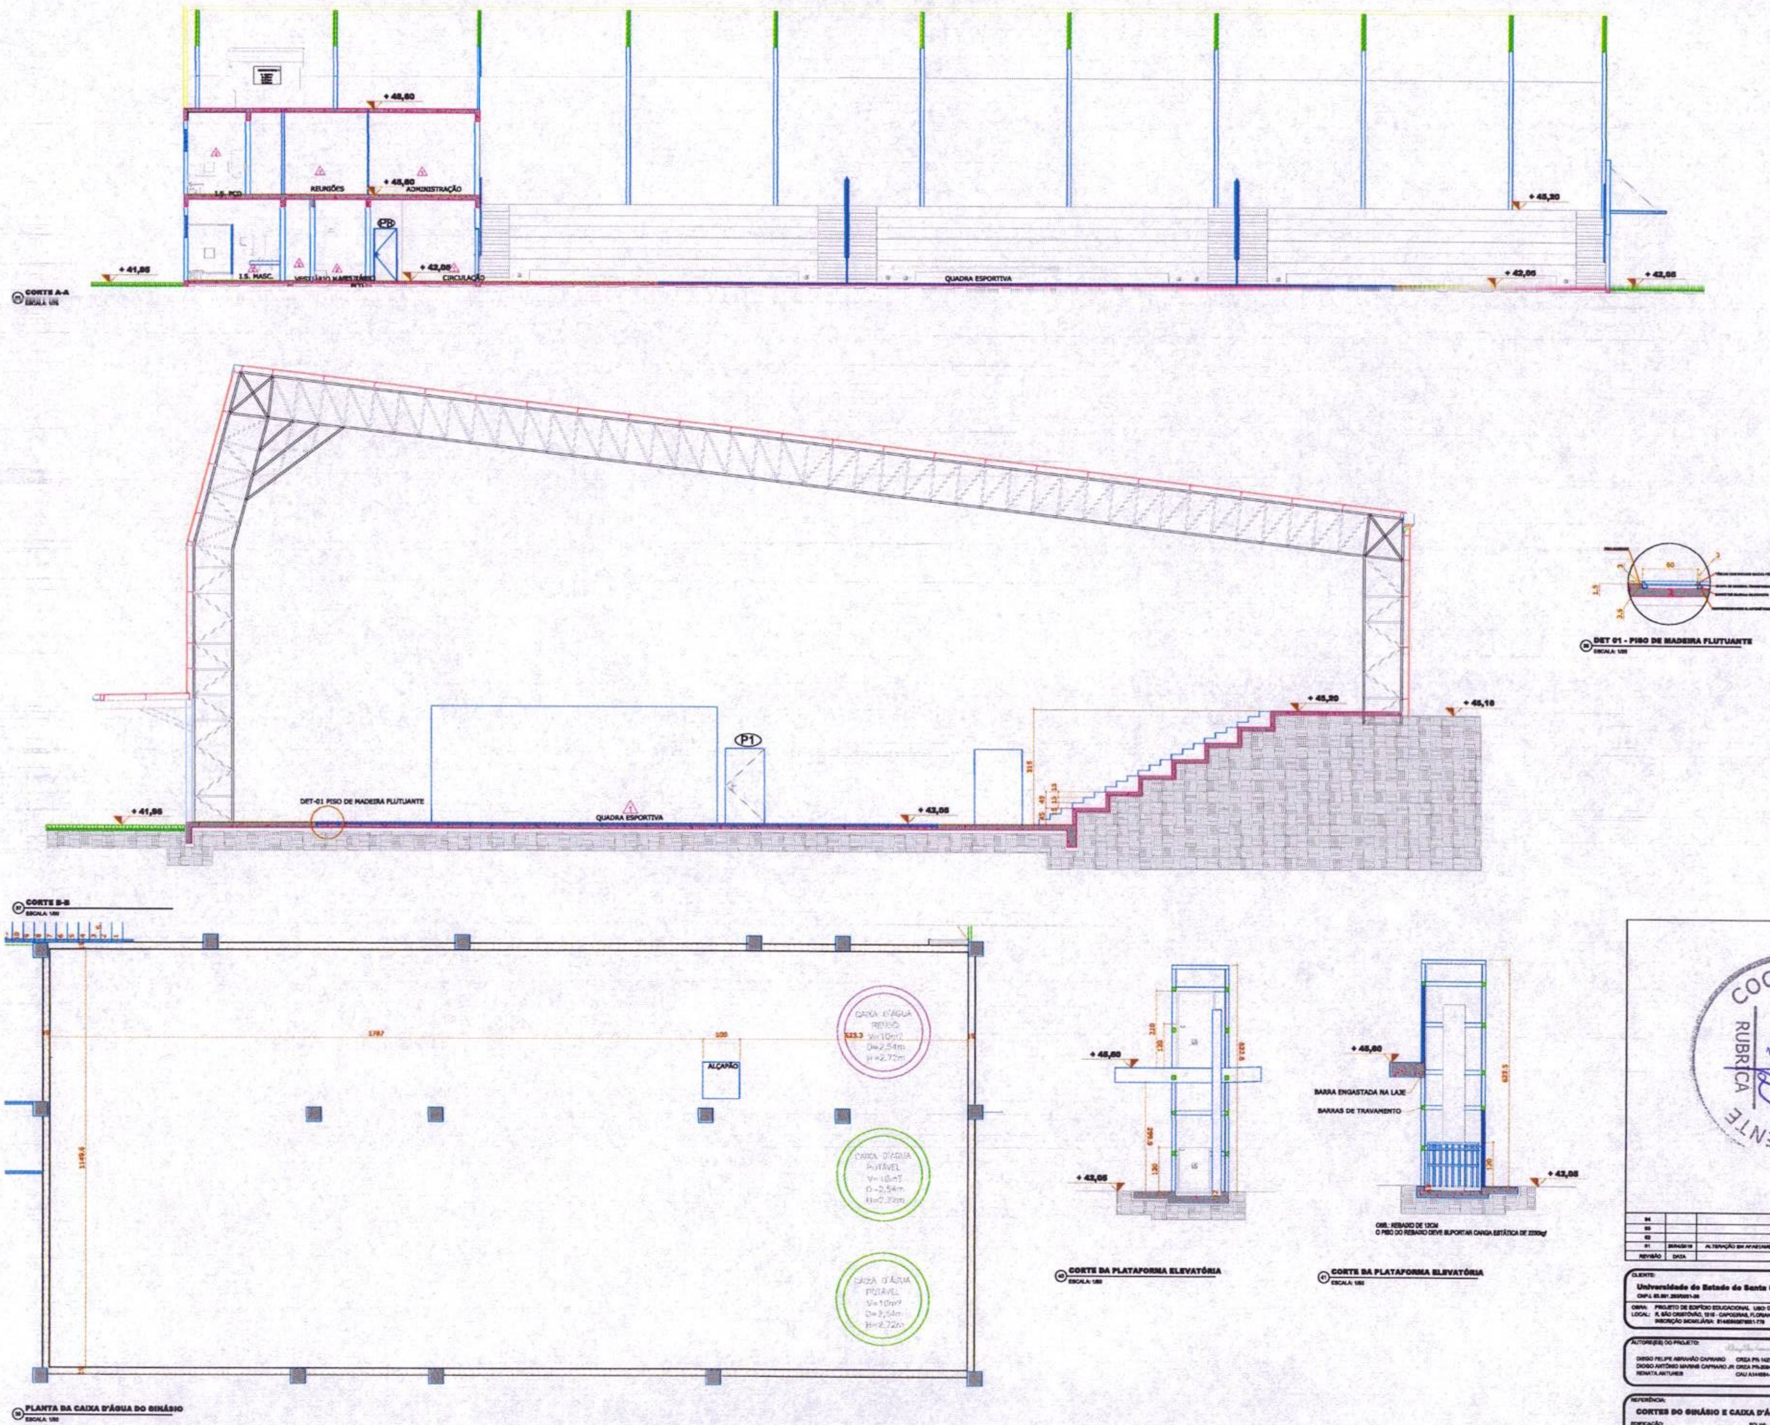

REVISÃO	DATA	DESCRIÇÃO DA REVISÃO
04		
03		
02		
01	26/04/2019	ALTERAÇÃO EM AFASTAMENTOS, ESTACIONAMENTOS E ADEQUAÇÃO DE ACESSIBILIDADE

CLIENTE:
Universidade do Estado de Santa Catarina - UDESC
CNPJ: 83.891.283/0001-36
OBRA: PROJETO DE EDIFÍCIO EDUCACIONAL USO: COMUNITÁRIO INSTITUCIONAL
LOCAL: R. SÃO CRISTÓVÃO, 1310 - CAPOEIRAS, FLORIANÓPOLIS-SC, CEP 88080-310
INSCRIÇÃO IMOBILIÁRIA: 51400940879001-770

UDESC

AUTORE(ES) DO PROJETO:
DIEGO FELIPE ABRAHÃO CAPRARO — CREA PR-142746/D - ART Nº 20184366670
DIOGO ANTÔNIO MARINS CAPRARO JR — CREA PR-208440/D - ART Nº 20184366060
RENATA ANTUNES — CAU A144084-2 - RRT Nº 0000007643748

ECONÔMICA ENGENHARIA
ECONÔMICA ENGENHARIA E OBRAS LTDA
CNPJ: 73.844.711/0001-36 F:(41) 3611.3660
RUA GASTÃO POPLADE, 200,
SL 04 CURITIBA PR. CEP: 80.330-160.

REFERÊNCIA:	DESENHO:	ESCALA:	FASE:
CORTES DO GINÁSIO E CAIXA D'ÁGUA	RENATA	INDICADAS	PROJ. EXECUTIVO
EDIFICAÇÃO: BLOCO DIDÁTICO — FOLHA: 16 / 28	REVISÃO: R22	DATA: 13/12/2019	DISCIPLINA: ARQ.

Formato (A0)

COORDENADORIA DE EXPEDIENTE
Fls. 23
RUBRICA

Página 24. Versão eletrônica do processo PL./0336.0/2022.
IMPORTANTE: não substitui o processo físico.

ELEVAÇÃO LESTE

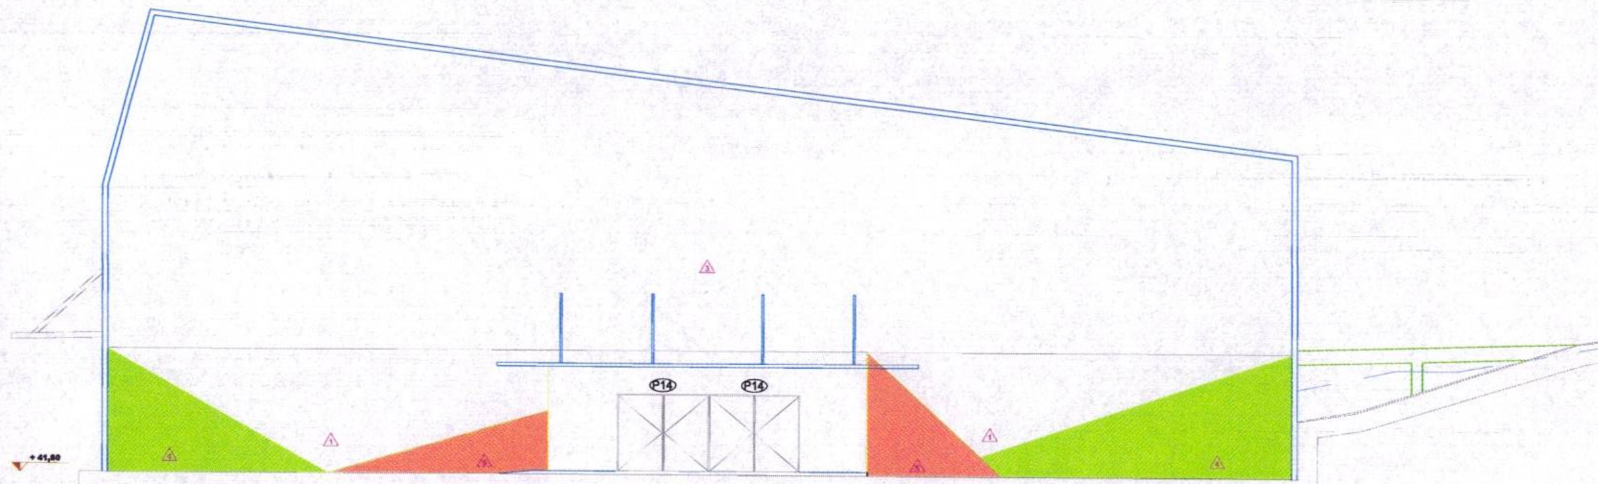

ELEVAÇÃO OESTE

COORDENADORIA DE EXPEDIENTE
Fls. 24
RUBRICA

REVISÃO	DATA	DESCRIÇÃO DA REVISÃO
04		
03		
02		
01	[illegible]	ALTERAÇÃO EM AFASTAMENTOS, ESTACIONAMENTOS E ADEQUAÇÃO DE ACESSIBILIDADE

CLIENTE:
Universidade do Estado de Santa Catarina - UDESC
CNPJ: [illegible]

OBRA: PROJETO DE EDIFÍCIO EDUCACIONAL. USO: COMUNITÁRIO INSTITUCIONAL
LOCAL: R. SÃO CRISTÓVÃO, 1218 - CAPOEIRAS, FLORIANÓPOLIS-SC. CEP: [illegible]
INSCRIÇÃO IMOBILIÁRIA: [illegible]

UDESC

AUTOR(ES) DO PROJETO:
DIEGO FELIPE ABRAHÃO CAPRARO — CREA PR-[illegible] - ART Nº [illegible]
DIOGO ANTÔNIO MARINS CAPRARO JR. CREA PR-[illegible] - ART Nº [illegible]
RENATA ANTUNES — CAU [illegible] - RRT Nº [illegible]

ECONÔMICA ENGENHARIA
RUA GASTÃO POPLADE, [illegible]
[illegible] CURITIBA PR. CEP: [illegible]

REFERÊNCIA:	DESENHO:	ESCALA:	FASE:
ELEVAÇÕES DO GINÁSIO	RENATA	INDICADAS	PROJ. EXECUTIVO
EDIFICAÇÃO: BLOCO DIDÁTICO — FOLHA: 17 / 26	REVISÃO: R22	DATA: 13/12/2019	DISCIPLINA: ARQ.

Formato (A0)

Página 25. Versão eletrônica do processo PL./0336.0/2022.
IMPORTANTE: não substitui o processo físico.

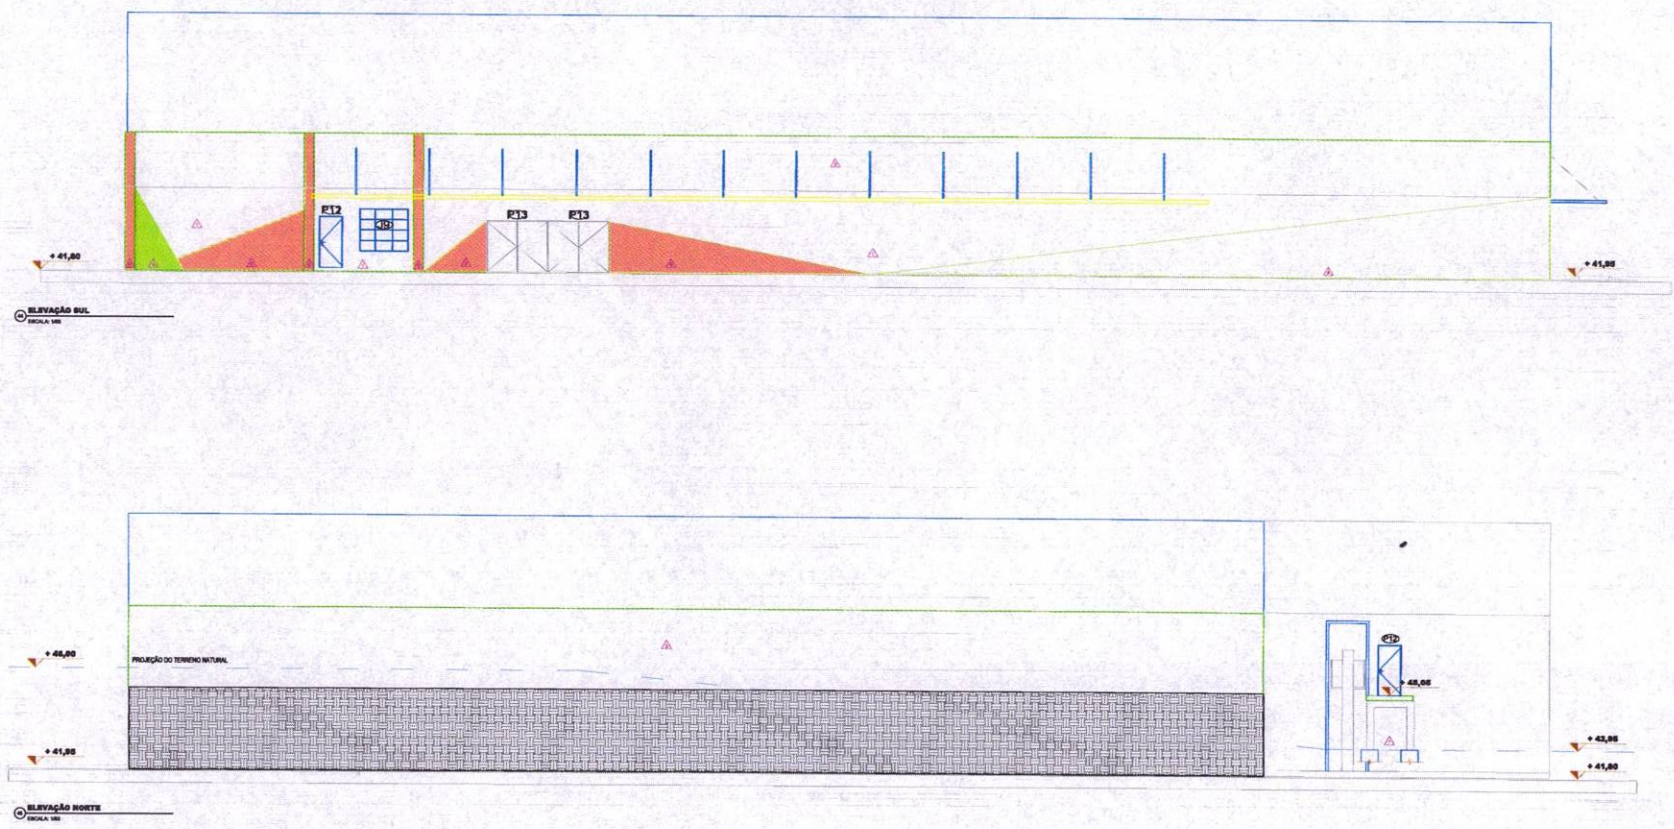

COORDENADORIA DE EXPEDIENTE
Fls. 25
RUBRICA

REVISÃO	DATA	DESCRIÇÃO DA REVISÃO
04		
03		
02		
01	[illegible]	ALTERAÇÃO EM AFASTAMENTOS, ESTACIONAMENTOS E ADEQUAÇÃO DE ACESSIBILIDADE

CLIENTE:
Universidade do Estado de Santa Catarina - UDESC

OBRA: PROJETO DE EDIFÍCIO EDUCACIONAL USO: COMUNITÁRIO INSTITUCIONAL
LOCAL: R. SÃO CRISTÓVÃO, 1310 - CAPOEIRAS, FLORIANÓPOLIS-SC

UDESC

AUTORE(S) DO PROJETO:
DIEGO FELIPE ABRANTES CAPRARO
DIOGO ANTÔNIO MARINS CAPRARO JR.
RENATA ANTUNES

ECONÔMICA ENGENHARIA

RUA GASTÃO POPLADE, 360,
CURITIBA PR

REFERÊNCIA:	DESENHO:	ESCALA:	FASE:
ELEVAÇÕES DO GINÁSIO	RENATA	INDICADAS	PROJ. EXECUTIVO
EDIFICAÇÃO: BLOCO DIDÁTICO — FOLHA: 18 / 28	REVISÃO: R02	DATA: 13/12/2019	DISCIPLINA: ARQ.

Formato (A0)

Página 26. Versão eletrônica do processo PL./0336.0/2022.
IMPORTANTE: não substitui o processo físico.

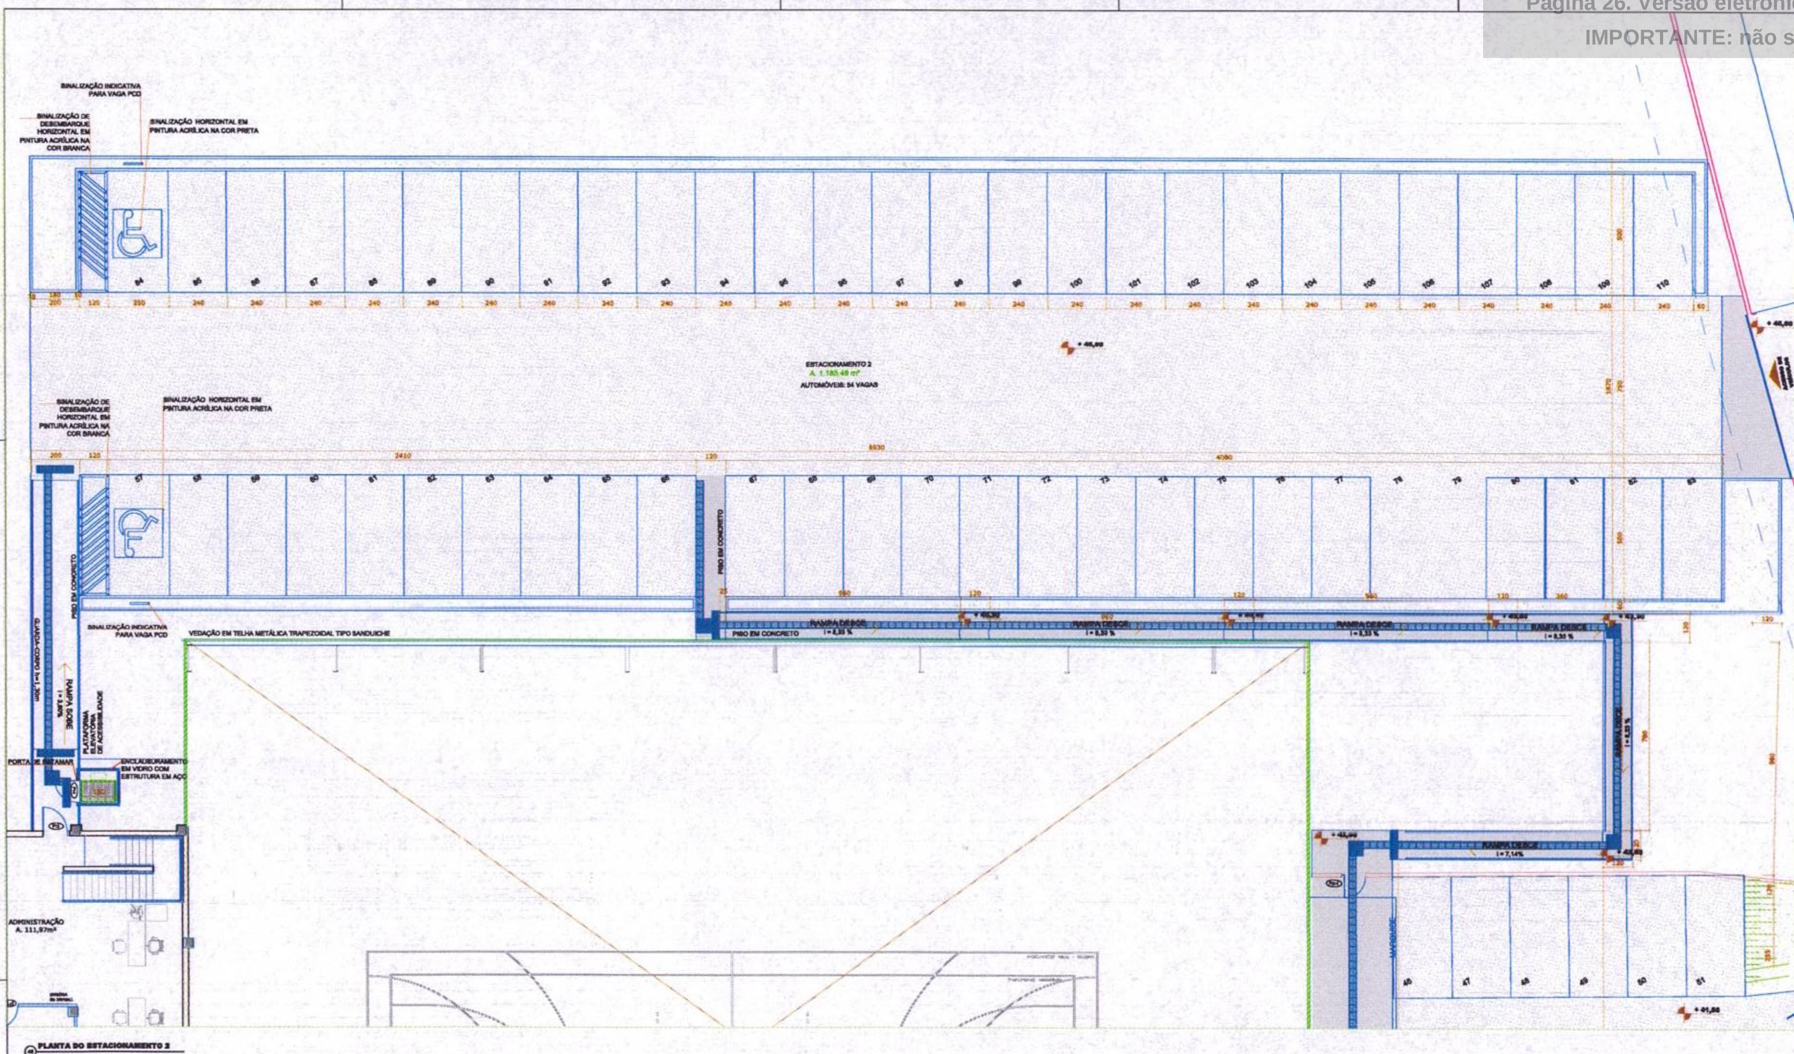

COORDENADORIA DE EXPEDIENTE
Fls. 26
RUBRICA

REVISÃO	DATA	DESCRIÇÃO DA REVISÃO
04		
03		
02		
01	26/04/2019	ALTERAÇÃO EM AFASTAMENTOS, ESTACIONAMENTOS E ADEQUAÇÃO DE ACESSIBILIDADE

CLIENTE:
Universidade do Estado de Santa Catarina - UDESC
CNPJ. 83.891.283/0001-36
OBRA: PROJETO DE EDIFÍCIO EDUCACIONAL USO COMUNITÁRIO INSTITUCIONAL
LOCAL: R. SÃO CRISTÓVÃO, 1316 - CAPOEIRAS, FLORIANÓPOLIS-SC. CEP: 88085-203
INSCRIÇÃO IMOBILIÁRIA: 5140540879001-779

UDESC

AUTOR(ES) DO PROJETO:
DIEGO FELIPE ABRAHÃO CAPRARO CREA PR-142740/D - ART Nº 20184388870
DIOGO ANTÔNIO MARINS CAPRARO JR CREA PR-208440/D - ART Nº 20184298088
RENATA ANTUNES CAU A144094-2 - RRT Nº 0000007643746

ECONÔMICA ENGENHARIA
RUA GASTÃO POPLADE, 560, B. 04 CURITIBA PR. CEP: 80.230-160.

REFERÊNCIA:	DESENHO:	ESCALA:	FASE:
PLANTA DO 1º PAV. DO GINÁSIO	RENATA	INDICADAS	PROJ. EXECUTIVO
EDIFICAÇÃO: BLOCO DIDÁTICO — FOLHA: 19 / 25	REVISÃO: R22	DATA: 13/12/2019	DISCIPLINA: ARQ.

Formato (A0)

Página 27. Versão eletrônica do processo PL./0336.0/2022.
IMPORTANTE: não substitui o processo físico.

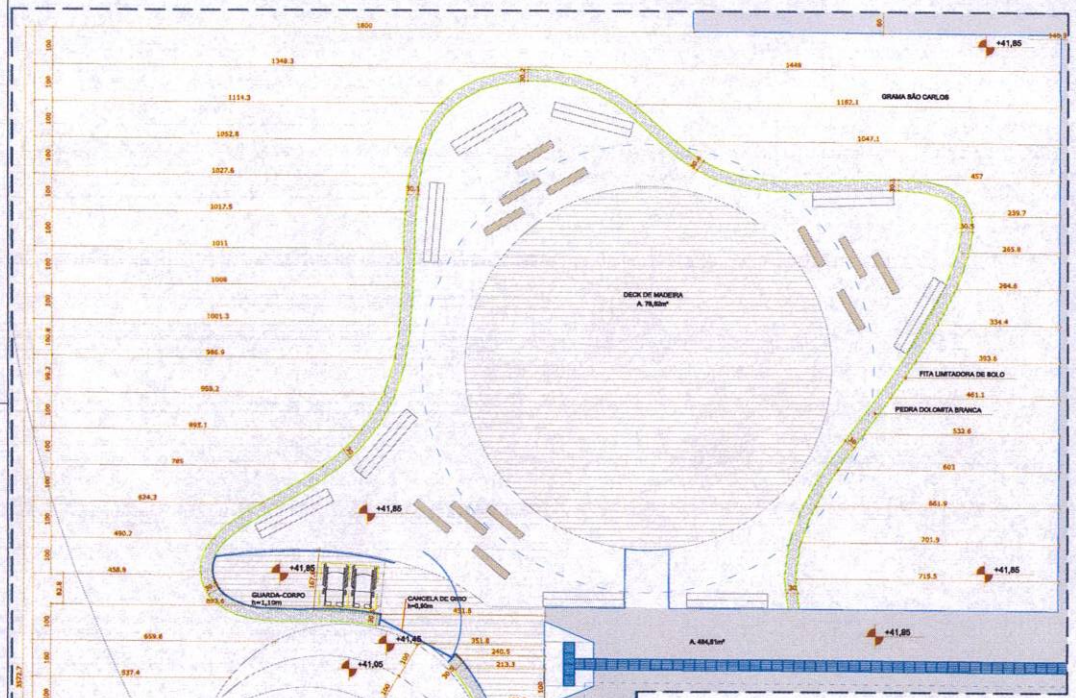

PLANTA RECREAÇÃO
ESCALA: 1/50

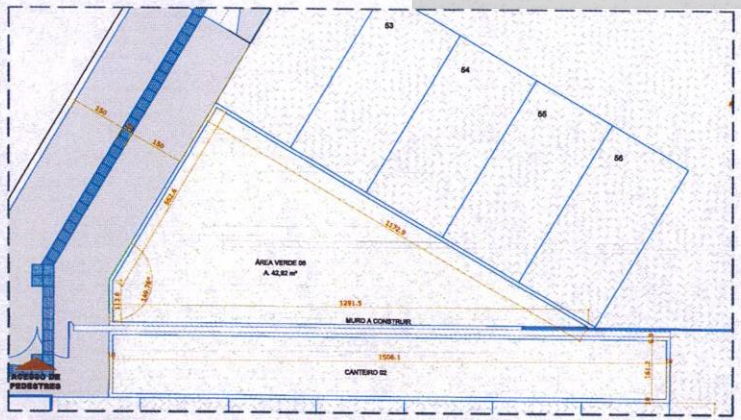

PLANTA DO CANTEIRO 02
ESCALA: 1/50

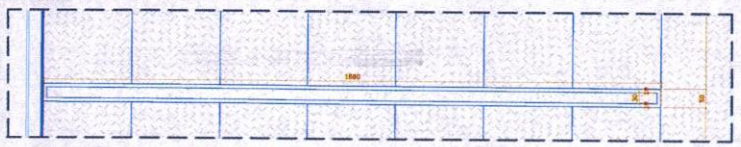

PLANTA DO CANTEIRO 03
ESCALA: 1/50

DETALHE VAGAS PCD
ESCALA: 1/50

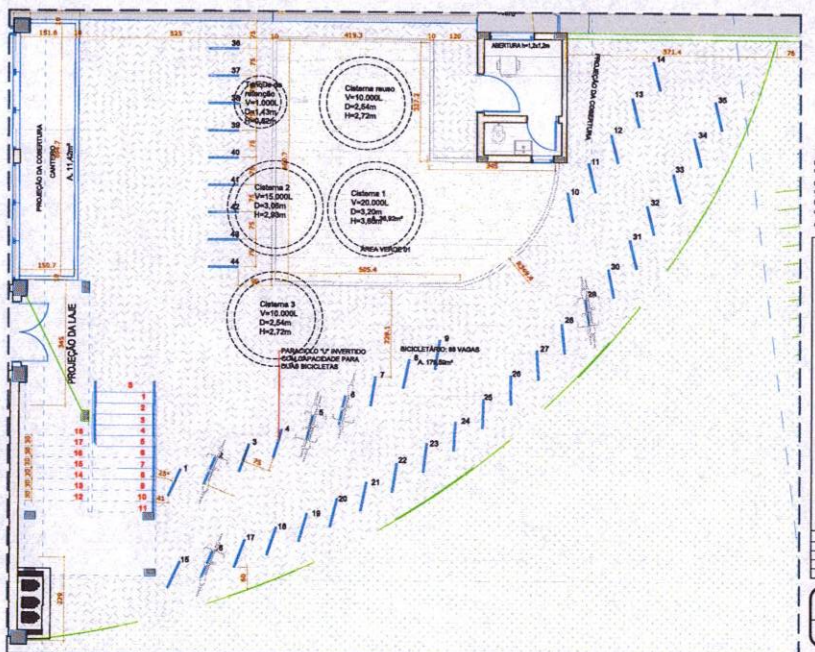

PLANTA CANTEIRO 04, BICICLETÁRIO
ESCALA: 1/50

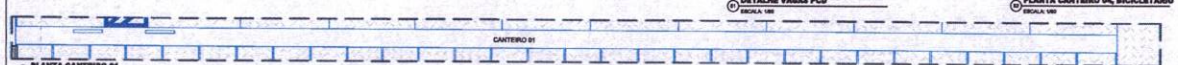

PLANTA CANTEIRO 01
ESCALA: 1/50

LEGENDA
- GRAMA SÃO CARLOS (*Axonopus compressus*)
- GRAMA AMENDOIM (*Arachis repens*)
- BLOCOS DE CONCRETO INTERTRAVADOS
- PISO EM CONCRETO
- DECK DE MADEIRA
- PEDRA DOLOMITA BRANCA
- PISO TÁTIL DIRECIONAL
- PISO TÁTIL DE ALERTA
- MURO A CONSTRUIR
- MURO A DEMOLIR

OBS.:
*OS BLOCOS INTERTRAVADOS DE CONCRETO DEVEM SER ASSENTADOS ENTRE GUIAS PRÓPRIAS DE FINALIZAÇÃO CRAVADAS AO SOLO;
*DEVE SER ASSENTADA UMA FIADA PERPENDICULAR AOS LIMITES DAS CALÇADAS; E
*INTERNAMENTE ÀS FIADAS PERPENDICULARES, OS BLOCOS DEVEM SER ASSENTADOS EM TRAVAMENTO TRANSVERSAL.

COORDENADORIA DE EXPEDIENTE
Fls. 27
RUBRICA

REVISÃO	DATA	DESCRIÇÃO DA REVISÃO
04		
03		
02		
01	25/04/2019	ALTERAÇÃO EM APARTAMENTOS, EDUCACIONAMENTOS E ALOCALIZAÇÃO DE ACESSIBILIDADES

CLIENTE: Universidade do Estado de Santa Catarina - UDESC
CNPJ: 83.891.2920/0001-26
OBRA: PROJETO DE EDIFÍCIO EDUCACIONAL USO COMUNITÁRIO INSTITUCIONAL
LOCAL: R. SÃO CRISTÓVÃO, 1216 - CAPOEIRAS, FLORIANÓPOLIS-SC, CEP: 88090-200
INSCRIÇÃO IMOBILIÁRIA: 01-4-0000-0000-1.778

AUTOR(ES) DO PROJETO:
DIEGO FELIPE ABRAHÃO CAPARAÚ — CREA PR-142745/D - ART Nº 20194358570
DIOGO ANTONIO MARINE CAPARAÚ JR. — CREA PR-259442 - ART Nº 20194358568
RENATA ANTUNES — CAU A144594-2 - RRT Nº 00000074974B
ECONOMICA ENGENHARIA
CNPJ: 12.836.711/0001-08 / INSC. MUN.: 3.800.1.1.0000
RUA: BARÃO RIOPLATE, 2000
N. 04 QUINTAS PIL CEP: 80.250-190.

REFERÊNCIA: DETALHAMENTO DE CANTEIROS
DESENHO: RENATA
ESCALA: INDICADAS
FASE: PROJ. EXECUTIVO
DISCIPLINA: ARQ.
EDIFICAÇÃO: BLOCO DIDÁTICO
FOLHA: 20 / 28
REVISÃO: R03
DATA: 13/12/2019

Formato (A0)

Página 28. Versão eletrônica do processo PL./0336.0/2022.
IMPORTANTE: não substitui o processo físico.

COMISSÃO DE CONSTITUIÇÃO E JUSTIÇA - CCJ
Fls. 28
RUBRICA

DISTRIBUIÇÃO

O Senhor Deputado Milton Hobus, Presidente da Comissão, designou RELATOR do Processo Legislativo nº PL./0336.0/2022, o Senhor Deputado João Amin, Membro desta Comissão, com base no artigo 130, inciso VI, do Regimento Interno (Resolução nº 001/2019).

Em consequência, faça-se a remessa dos autos do Processo Legislativo acima citado ao Senhor Relator designado, observando o cumprimento do prazo regimental.

Sala da Comissão, em 10 de novembro de 2022

Michelli Burigo Coan
Chefe de Secretaria

Página 29. Versão eletrônica do processo PL./0336.0/2022.
IMPORTANTE: não substitui o processo físico.

RELATÓRIO E VOTO AO PROJETO DE LEI Nº 0336.0/2022

"Altera a Lei nº 17.424, que 'autoriza a doação de imóvel no Município de Florianópolis'."

Autoria: Deputada Luciane Carminatti

Relator: Deputado João Amin

I – RELATÓRIO

Cuido do Projeto de Lei autuado sob o nº 0336.0/2022, iniciado neste Parlamento pela Deputada Luciane Carminatti, visando alterar a Lei nº 17.424, de 28 de dezembro de 2017, que autorizou o Poder Executivo a desafetar e doar imóvel para a Fundação Universidade do Estado de Santa Catarina (UDESC), com a finalidade de ampliar a estrutura física do Centro de Ciências da Saúde e do Esporte (CEFID). Em contrapartida, a UDESC ficou responsável por fazer o projeto e a execução da obra da nova estrutura da Escola de Educação Básica (EEB) Dayse Werner Salles, no prazo inicial de 5 (cinco) anos.

Entretanto, de acordo com a Justificação da Parlamentar Autora do Projeto de Lei (p. 3), em face de eventos distintos, sobretudo, trâmites legais, a execução da obra da EEB Dayse Werner Salles não pôde ser executada – "não por má vontade, por desleixo ou má fé da UDESC, que tem feito todos os esforços para cumprir os prazos, mas sim porque depende de procedimentos de outros órgãos públicos estaduais". Em assim o sendo, conclui pela necessidade de se ampliar o prazo para cumprimento dos encargos decorrentes da doação para 10 (dez) anos, contados a partir da publicação da Lei nº 17.424, de 2017.

Compulsando os autos compilados (pp. 4 a 27), verifica-se que o Projeto de Lei se encontra instruído com o **(I)** o Ofício nº 038/2022, da Diretoria Administrativa da do CEFID-UDESC, datado de 24 de outubro de 2022, solicitando e justificando a ampliação do prazo para cumprimento dos encargos decorrentes da

Página 30. Versão eletrônica do processo PL./0336.0/2022.
IMPORTANTE: não substitui o processo físico.

Lei nº 17.424/2017, e **(II)** o projeto arquitetônico das futuras instalações da EEB Dayse Werner Salles.

A matéria foi lida no Expediente da Sessão Plenária do dia 9 de novembro do ano em curso e, posteriormente, encaminhada a esta Comissão de Constituição e Justiça, na qual fui designado para sua relatoria, com base no art. 130, inciso VI, do Regimento Interno.

É o relatório.

II – VOTO

Com efeito, de acordo com os arts. 72, I, 144, I, e 210, II, do Regimento Interno deste Poder, cabe a esta Comissão de Constituição e Justiça a análise do presente Projeto de Lei no que tange a sua admissibilidade, à luz dos aspectos da constitucionalidade, legalidade, juridicidade, regimentalidade e técnica legislativa.

Nessa senda, observo, inicialmente, que a matéria **(I)** vem veiculada por meio da proposição legislativa adequada à espécie, vez que não reservada à lei complementar, sobretudo a teor do art. 57 da Constituição Estadual; e **(II)** é de competência deste Parlamento, nos termos do art. 50, *caput,* da Constituição Estadual.

Em relação à constitucionalidade sob o prisma material, constato que, se na origem a Lei nº 17.424/2017 visava consubstanciar o atendimento de interesse público por meio de doação, **a matéria se harmoniza com a ordem constitucional vigente.**

Portanto, a alteração dessa mesma Lei, tal como justificada, qualifica-se como necessária para o fim de cumprimento dos encargos pelo donatário.

Página 31. Versão eletrônica do processo PL./0336.0/2022.
IMPORTANTE: não substitui o processo físico.

Em assim sendo, a normativa em tela destinada à extensão do prazo para cumprimento dos encargos de doação acha-se em consonância com a ordem constitucional vigente, em especial à luz dos arts. 12, § 1º, e 50, *caput*, da Constituição do Estado[1].

No que toca à legalidade, registro que o objeto da proposição em causa é regulado pela Lei estadual nº 5.704, de 28 de maio de 1980, que "Dispõe sobre aquisição, alienação e utilização de bens imóveis, nos casos que especifica, e estabelece outras providências", bem como pela Lei nacional de licitações e contratos.

Nesse contexto, verifico que a **proposição cumpre os requisitos legais atinentes à espécie**, e que o interesse público da alteração normativa encontra-se devidamente justificado.

De outro norte, ainda sob o viés da legalidade, tratando-se de ano eleitoral, parece-me que a proposição sob a ótica da Lei nº 9.504, de 1997, especialmente no que se refere à distribuição gratuita de bens, valores ou benefícios constante do § 10 do art. 73, não configura distribuição gratuita de bens, razão pela qual não se encontra obstada pela norma eleitoral e, portanto, **a consequente alteração dessas mesmas Leis de doação não encontram obstáculos.**

Finalmente, no que tange aos demais aspectos a serem observados por este órgão fracionário, não vislumbro óbice à continuidade do trâmite da matéria neste Parlamento, exceto quanto à técnica-legislativa que, a meu ver, merece

[1] **Constituição do Estado de Santa Catarina**
"Art. 12. São bens do Estado:
[...]
§ 1º A doação ou utilização gratuita de bens imóveis depende de prévia autorização legislativa.
[...]
Art. 50. A iniciativa das leis complementares e ordinárias cabe a qualquer membro ou comissão da Assembleia Legislativa, ao Governador do Estado, ao Tribunal de Justiça, ao Procurador-Geral de Justiça e aos cidadãos, na forma e nos casos previstos nesta Constituição.
[...]

Página 32. Versão eletrônica do processo PL./0336.0/2022.
IMPORTANTE: não substitui o processo físico.

correção, **razão da Emenda Substitutiva Global (ESG) que ora apresento em anexo.**

Diante de tudo quanto exposto, com base nos regimentais arts. 72, I e XV, 144, I, parte inicial, 209, I, parte final, e 210, II, voto, no âmbito desta Comissão de Constituição e Justiça, pela **ADMISSIBILIDADE** da continuidade da regimental tramitação do **Projeto de Lei nº 0336.0/2022**, **na forma da Emenda Substitutiva Global anexada.**

Sala da Comissão,

Deputado João Amin
Relator

Página 33. Versão eletrônica do processo PL./0336.0/2022.
IMPORTANTE: não substitui o processo físico.

EMENDA SUBSTITUTIVA GLOBAL AO PROJETO DE LEI Nº 0336.0/2022

O Projeto de Lei nº 0336.0/2022 passa a ter a seguinte redação:

"PROJETO DE LEI Nº 0336.0/2022

Altera a Lei nº 17.424, de 2017, que 'Autoriza a doação de imóvel no Município de Florianópolis', para o fim de estender o prazo da doação.

Art. 1º O inciso II do art. 3º da Lei nº 17.424, de 28 de dezembro de 2017, passa a vigorar com a seguinte redação:

'Art. 3º .....
.....

II – deixar de cumprir os encargos da doação no prazo de 10 (dez) anos, contados da data da publicação desta Lei; ou

.....' (NR)

Art. 2º Esta Lei entra em vigor na data de sua publicação."

Sala das Comissões,

Deputado João Amin
Relator

Página 34. Versão eletrônica do processo PL./0336.0/2022.
IMPORTANTE: não substitui o processo físico.

ASSEMBLÉIA LEGISLATIVA
DO ESTADO DE SANTA CATARINA

COMISSÃO DE CONSTITUIÇÃO E JUSTIÇA

COMISSÃO DE CONSTITUIÇÃO E JUSTIÇA Fls. 33 RUBRICA

FOLHA DE VOTAÇÃO

A COMISSÃO DE CONSTITUIÇÃO E JUSTIÇA, nos termos dos artigos 146, 149 e 150 do Regimento Interno,

☒**aprovou** ☒**unanimidade** ☒**com emenda(s)** ☐**aditiva(s)** ☒**substitutiva global**

☐**rejeitou** ☐**maioria** ☐**sem emenda(s)** ☐**supressiva(s)** ☐ **modificativa(s)**

RELATÓRIO do Senhor(a) Deputado(a) JOÃO AMIN, referente ao Processo PL./0336.0/2022, constante da(s) folha(s) número(s) 28 - 32.

OBS.:

Parlamentar	Abstenção	Favorável	Contrário
Dep. Milton Hobus	☐	☐	☐
Dep. Ana Campagnolo	☐	☒	☐
Dep. Fabiano da Luz	☐	☒	☐
Dep. João Amin	☐	☒	☐
Dep. José Milton Scheffer	☐	☒	☐
Dep. Marcius Machado	☐	☐	☐
Dep. Mauro de Nadal	☐	☒	☐
Dep. Paulinha	☐	☐	☐
Dep. Valdir Cobalchini	☐	☒	☐

Despacho: dê-se o prosseguimento regimental.

Reunião ocorrida em 29/11/2022

Coordenadoria das Comissões

Fabiano Henrique da Silva Souza
Coordenador das Comissões

Página 35. Versão eletrônica do processo PL./0336.0/2022.
IMPORTANTE: não substitui o processo físico.

COMISSÃO DE CONSTITUIÇÃO E JUSTIÇA - CCJ
Fls. 34
RUBRICA

TERMO DE REMESSA

Tendo a Comissão de Constituição e Justiça, em sua reunião de 30 de novembro de 2022, exarado Parecer FAVORÁVEL com APROVAÇÃO da(s) emenda(s) Substitutiva Global ao Processo Legislativo nº PL./0336.0/2022, referente ao seu campo temático, procede-se a remessa dos autos à Coordenadoria das Comissões para que se dê curso à tramitação do feito nos termos regimentais.

Sala da Comissão, 30 de novembro de 2022

Michelli Burigo Coan
Chefe de Secretaria

Página 36. Versão eletrônica do processo PL./0336.0/2022.
IMPORTANTE: não substitui o processo físico.

COMISSÃO DE FINANÇAS E TRIBUTAÇÃO
Fls. 35
RUBRICA

DISTRIBUIÇÃO

O Senhor Deputado Marcos Vieira, Presidente da Comissão, designou RELATOR do Processo Legislativo nº PL./0336.0/2022, o Senhor Deputado Fernando Krelling, Membro desta Comissão, com base no artigo 130, inciso VI, do Regimento Interno (Resolução nº 001/2019).

Em consequência, faça-se a remessa dos autos do Processo Legislativo acima citado ao Senhor Relator designado, observando o cumprimento do prazo regimental.

Sala da Comissão, em 6 de dezembro de 2022

Rossana Maria Borges Espezin
p\ Chefe de Secretaria

Página 37. Versão eletrônica do processo PL./0336.0/2022.
IMPORTANTE: não substitui o processo físico.

RELATÓRIO E VOTO AO PROJETO DE LEI Nº 0336.0/2022

"Altera a Lei nº 17.424, que 'autoriza a doação de imóvel no Município de Florianópolis'."

Autoria: Deputada Luciane Carminatti

Relator: Deputado Fernando Krelling

I – RELATÓRIO

Cuido do Projeto de Lei autuado sob o nº 0336.0/2022, iniciado neste Parlamento pela Deputada Luciane Carminatti, visando alterar a Lei nº 17.424, de 28 de dezembro de 2017, que autorizou o Poder Executivo a desafetar e doar imóvel para a Fundação Universidade do Estado de Santa Catarina (UDESC), com a finalidade de ampliar a estrutura física do Centro de Ciências da Saúde e do Esporte (CEFID). Em contrapartida, a UDESC ficou responsável por fazer o projeto e a execução da obra da nova estrutura da Escola de Educação Básica (EEB) Dayse Werner Salles, no prazo inicial de 5 (cinco) anos.

Entretanto, de acordo com a Justificação da Parlamentar Autora do PL (p. 3), em face de eventos distintos, sobretudo, dos trâmites legais, a execução da obra da EEB Dayse Werner Salles não pôde ser executada – "não por má vontade, por desleixo ou má fé da UDESC, que tem feito todos os esforços para cumprir os prazos, mas sim porque depende de procedimentos de outros órgãos públicos estaduais". Em assim o sendo, conclui a Autora pela necessidade de apresentar proposta legislativa com o fito de alterar a Lei nº 17.424, de 2017, para que seja ampliado, de 5 (cinco) para 10 (dez) anos, o prazo para cumprimento dos encargos decorrentes da doação, contados a partir da publicação da referida norma.

Compulsando os autos compilados (pp. 4 a 27), verifica-se que o Projeto de Lei encontra-se instruído com **[I]** o Ofício nº 038/2022, da Diretoria

Página 38. Versão eletrônica do processo PL./0336.0/2022.
IMPORTANTE: não substitui o processo físico.

Administrativa da do CEFID-UDESC, datado de 24 de outubro de 2022, que solicita e justifica a ampliação do prazo para cumprimento dos encargos decorrentes da Lei nº 17.424/2017, e **[II]** o projeto arquitetônico das futuras instalações da EEB Dayse Werner Salles.

A matéria foi lida no Expediente da Sessão Plenária do dia 9 de novembro do ano em curso e, posteriormente, encaminhada à Comissão de Constituição e Justiça, na qual foi aprovada, por unanimidade, na forma da Emenda Substitutiva Global de p. 33, apresentada pela relatoria (pp. 29/34 dos autos eletrônicos).

Na sequência aportou o Projeto de Lei nesta Comissão de Finanças e Tributação (CFT), na qual fui designado a sua relatoria, com base no art. 130, inciso VI, do Regimento Interno.

É o sumaríssimo relatório.

II – VOTO

Por versar sobre matéria do campo temático deste Colegiado e em atendimento aos regimentais arts. 73, II, e XII, e 144, II, passo ao exame da matéria sob os aspectos financeiro e orçamentário, com o propósito de verificar a sua adequação orçamentária e financeira, bem como a sua conveniência no que toca ao interesse público.

Como se observa, a doação de que ora se trata foi efetuada nos termos da Lei nº 17.424/2017[1], achando-se em consonância com a ordem constitucional e legal vigente, em especial à luz dos arts. 12, § 1º, e 50, *caput*, da Constituição do Estado[2].

[1] Autoriza a doação de imóvel no Município de Florianópols
[2] **Constituição do Estado de Santa Catarina**
"Art. 12. São bens do Estado:
[...]
§ 1º A doação ou utilização gratuita de bens imóveis depende de prévia autorização legislativa.

Página 39. Versão eletrônica do processo PL./0336.0/2022.
IMPORTANTE: não substitui o processo físico.

Sob o escopo delineado, observo que a medida proposta pelo Projeto de Lei em foco concorre, tão somente, para a **ampliação do prazo para o cumprimento dos encargos decorrentes da Lei nº 17.424, de 2017,** não incorrendo em despesas para o Estado, uma vez que, no art. 6º da Lei, já foi estabelecido que as despesas com a sua execução correrão por conta da donatária, qual seja, a Fundação Universidade do Estado de Santa Catarina (UDESC).

Em sendo assim, entendo que a propositura é compatível com as peças orçamentárias vigentes.

De outro viés, não há de se questionar o mérito da proposição, porquanto a consecução dos objetivos decorrentes da doação do imóvel revela-se do interesse público, uma vez que permitirá à UDESC promover, por meio do seu próprio Centro de Ciências da Saúde e do Esporte (CEFID), ações de formação nas áreas da ciência da saúde e do esporte.

Nesse contexto, verifico que a **proposição cumpre o requisito do interesse público**, e, tal como justificada, qualifica-se como necessária para o fim de cumprimento dos encargos pela donatária.

Finalmente, no que tange à **Emenda Substitutiva Global (ESG),** aprovada na Comissão de Constituição e Justiça, entendo que merece prosperar, vez que destinada, tão somente, à correção de técnica legislativa.

Ante o exposto, com fundamento nos regimentais arts. 73, II, e XII, e 144, II, voto, no âmbito desta Comissão de Finanças e Tributação, pela **ADMISSIBILIDADE** da continuidade de tramitação do **Projeto de Lei nº 0336.2/2022**, por entendê-lo hígido sob a ótica financeiro-orçamentária, e, no mérito,

---

[...]
Art. 50. A iniciativa das leis complementares e ordinárias cabe a qualquer membro ou comissão da Assembleia Legislativa, ao Governador do Estado, ao Tribunal de Justiça, ao Procurador-Geral de Justiça e aos cidadãos, na forma e nos casos previstos nesta Constituição.
[...]

Página 40. Versão eletrônica do processo PL./0336.0/2022.
IMPORTANTE: não substitui o processo físico.

pela sua **APROVAÇÃO**, **na forma da Emenda Substitutiva Global de p. 33,** precedentemente aprovada pela CCJ.

Sala da Comissão,

Deputado Fernando Krelling
Relator

Página 41. Versão eletrônica do processo PL./0336.0/2022.
IMPORTANTE: não substitui o processo físico.

ASSEMBLÉIA LEGISLATIVA
DO ESTADO DE SANTA CATARINA

COMISSÃO DE
FINANÇAS E TRIBUTAÇÃO

COMISSÃO DE FINANÇAS E TRIBUTAÇÃO
Fls. 40
RUBR.

FOLHA DE VOTAÇÃO PRESENCIAL

A COMISSÃO DE FINANÇAS E TRIBUTAÇÃO, nos termos dos artigos 146, 149 e 150 do Regimento Interno,

☒ **aprovou** ☒ **unanimidade** ☐ **com emenda(s)** ☐ **aditiva(s)** ☐ **substitutiva global**

☐ **rejeitou** ☐ **maioria** ☐ **sem emenda(s)** ☐ **supressiva(s)** ☐ **modificativa(s)**

RELATÓRIO do Senhor(a) Deputado(a) Fernando Krelling, referente ao Processo PL./0336.0/2022, constante da(s) folha(s) número(s) 36 e 39.

OBS.:

Parlamentar	Abstenção	Favorável	Contrário
Dep. Marcos Vieira	☐	☐	☐
Dep. Altair Silva	☐	☒	☐
Dep. Bruno Souza	☐	☒	☐
Dep. Coronel Mocellin	☐	☒	☐
Dep. Fernando Krelling	☐	☒	☐
Dep. Julio Garcia	☐	☐	☐
Dep. Luciane Carminatti	☐	☒	☐
Dep. Marlene Fengler	☐	☒	☐
Dep.Sargento Lima	☐	☒	☐

Despacho: dê-se o prosseguimento regimental.

Reunião ocorrida em 14/12/2022

Coordenadoria das Comissões

Fabiano Henrique da Silva Souza
Coordenador das Comissões
Matrícula 3781

Página 42. Versão eletrônica do processo PL./0336.0/2022.
IMPORTANTE: não substitui o processo físico.

COMISSÃO DE FINANÇAS E TRIBUTAÇÃO
Fls. 41
Rub.

TERMO DE REMESSA

Tendo a Comissão de Finanças e Tributação, em sua reunião de 14 de dezembro de 2022, exarado Parecer FAVORÁVEL à(s) emenda(s) Substitutiva Global ao Processo Legislativo nº PL./0336.0/2022, referente ao seu campo temático, procede-se a remessa dos autos à Coordenadoria das Comissões para que se dê curso à tramitação do feito nos termos regimentais.

Sala da Comissão, 14 de dezembro de 2022

Rossana Maria Borges Espezin
Chefe de Secretaria

Página 43. Versão eletrônica do processo PL./0336.0/2022.
IMPORTANTE: não substitui o processo físico.

Comissão de Trabalho, Administração e Serviço Público
Fls. 42
RUBRICA

DISTRIBUIÇÃO

Faça-se a remessa do Processo Legislativo nº PL./0336.0/2022, ao(à) Sr(a). Dep. Volnei Weber, Presidente desta Comissão, por tê-lo AVOCADO, com base no artigo 130, inciso VI, do Regimento Interno (Resolução nº 001/2019), para fins de relatoria, observando o cumprimento do prazo regimental para apresentação de relatório.

Sala da Comissão, em 15 de dezembro de 2022

Pedro Squizatto Fernandes
Chefe de Secretaria

Página 44. Versão eletrônica do processo PL./0336.0/2022.
IMPORTANTE: não substitui o processo físico.

RELATÓRIO E VOTO AO PROJETO DE LEI Nº 0336.0/2022

"Altera a Lei nº 17.424, que "autoriza a doação de imóvel no Município de Florianópolis"

Autoria: Deputada Luciane Carminatti

Relator: Deputado Volnei Weber

I – RELATÓRIO

Trata-se de Projeto de Lei nº 0336.0/2022 de autoria da Deputada Luciane Carminatti, que "Altera a Lei nº 17.424, que "autoriza a doação de imóvel no Município de Florianópolis".

De acordo com a Justificação da Autora do PL (p. 3), em face de eventos distintos, sobretudo, dos trâmites legais, a execução da obra da EEB Dayse Werner Salles não pôde ser executada –"não por má vontade, por desleixo ou má fé da UDESC, que tem feito todos os esforços para cumprir os prazos, mas sim porque depende de procedimentos de outros órgãos públicos estaduais". Em assim o sendo, conclui a Autora pela necessidade de apresentar proposta legislativa com o fito de alterar a Lei nº 17.424, de 2017, para que seja ampliado, de 5 (cinco) para 10 (dez) anos,o prazo para cumprimento dos encargos decorrentes da doação, contados a partir da publicação da referida norma.

A proposição foi lida no Expediente da Sessão Plenária do dia 09 de novembro de 2022, com posterior encaminhamento para tramitação nas Comissões conforme determina o Regimento Interno.

Página 45. Versão eletrônica do processo PL./0336.0/2022.
IMPORTANTE: não substitui o processo físico.

A matéria tramitou na Comissão de Constituição e Justiça, posteriormente na Comissão de Finanças e Tramitação, e aportou nesta Comissão de Trabalho, Administração e Serviço Público, onde avoquei na forma regimental.

É o relatório.

II – VOTO

Compete a esta Comissão pronunciar-se quanto ao interesse público, em face dos seus campos temáticos ou áreas de atividade (relacionados nos incisos I a XIX do regimental art. 80). No caso em análise, mais especificamente, por se tratar de matéria que envolve o patrimônio público do Estado (inciso XI do art. 80 do Rialesc).

Considerando os pareceres unânimes das Comissões permanentes antecedentes (CCJ e CFT), bem como o fato de que a matéria converge para o interesse público, vez que pretende unicamente ampliar de 5 (cinco) para 10 (dez) anos o prazo para execução dos encargos da doação, **voto**, no âmbito desta Comissão de Trabalho, Administração e Serviço Público (CTASP), com fundamento nos regimentais arts. 80, XI, 144, III e 209, III, pela **APROVAÇÃO** do Projeto de Lei nº 0336.0/2022, na forma da Emenda Substitutiva Global aprovada na CCJ, restando, assim, a proposição apta à superior deliberação do Plenário deste Poder Legislativo, porquanto concluída a tramitação processual predeterminada no Despacho inicial aposto à p. 2 pelo 1º Secretário da Mesa.

Sala das Comissões,

Deputado Volnei Weber
Relator

Página 46. Versão eletrônica do processo PL./0336.0/2022.
IMPORTANTE: não substitui o processo físico.

ASSEMBLÉIA LEGISLATIVA
DO ESTADO DE SANTA CATARINA

COMISSÃO DE TRABALHO
ADMINISTRAÇÃO E SERVIÇO PÚBLICO

Comissão de Trabalho, Administração e Serviço Público
Fls. 45
RUBRICA

FOLHA DE VOTAÇÃO

A COMISSÃO DE TRABALHO, ADMINISTRAÇÃO E SERVIÇO PÚBLICO, nos termos dos artigos 146, 149 e 150 do Regimento Interno,

☒ **aprovou** ☒ **unanimidade** ☐ **com emenda(s)** ☐ **aditiva(s)** ☐ **substitutiva global**

☐ **rejeitou** ☐ **maioria** ☐ **sem emenda(s)** ☐ **supressiva(s)** ☐ **modificativa(s)**

RELATÓRIO do Senhor(a) Deputado(a) VOLNEI WEBER, referente ao

Processo PL./0336.0/2022, constante da(s) folha(s) número(s) 43 e 44.

OBS.:

Parlamentar	Abstenção	Favorável	Contrário
Dep. Volnei Weber	☐	☒	☐
Dep. Fabiano da Luz	☐	☒	☐
Dep. Jair Miotto	☐	☐	☐
Dep. Julio Garcia	☐	☒	☐
Dep. Marcius Machado	☐	☒	☐
Dep. Mauro de Nadal	☐	☒	☐
Dep. Nazareno Martins	☐	☒	☐
Dep. Paulinha	☐	☒	☐
Dep. Sargento Lima	☐	☒	☐

Despacho: dê-se o prosseguimento regimental.

Reunião ocorrida em 15/12/2022

Coordenadoria das Comissões
Coordenador das Comissões
Matricula 3781

Página 47. Versão eletrônica do processo PL./0336.0/2022.
IMPORTANTE: não substitui o processo físico.

Comissão de Trabalho, Administração e Serviço Público
Fls. 46
RUBRICA

TERMO DE REMESSA

Tendo a Comissão de Trabalho, Administração e Serviço Público, em sua reunião de 15 de dezembro de 2022, exarado Parecer FAVORÁVEL à(s) emenda(s) ao Processo Legislativo nº PL./0336.0/2022, referente ao seu campo temático, procede-se a remessa dos autos à Coordenadoria das Comissões para que se dê curso à tramitação do feito nos termos regimentais.

Sala da Comissão, 15 de dezembro de 2022

Pedro Squizatto Fernandes
Chefe de Secretaria